




多目的ホールの使い方
 イメージ①
 (エンドステージ)

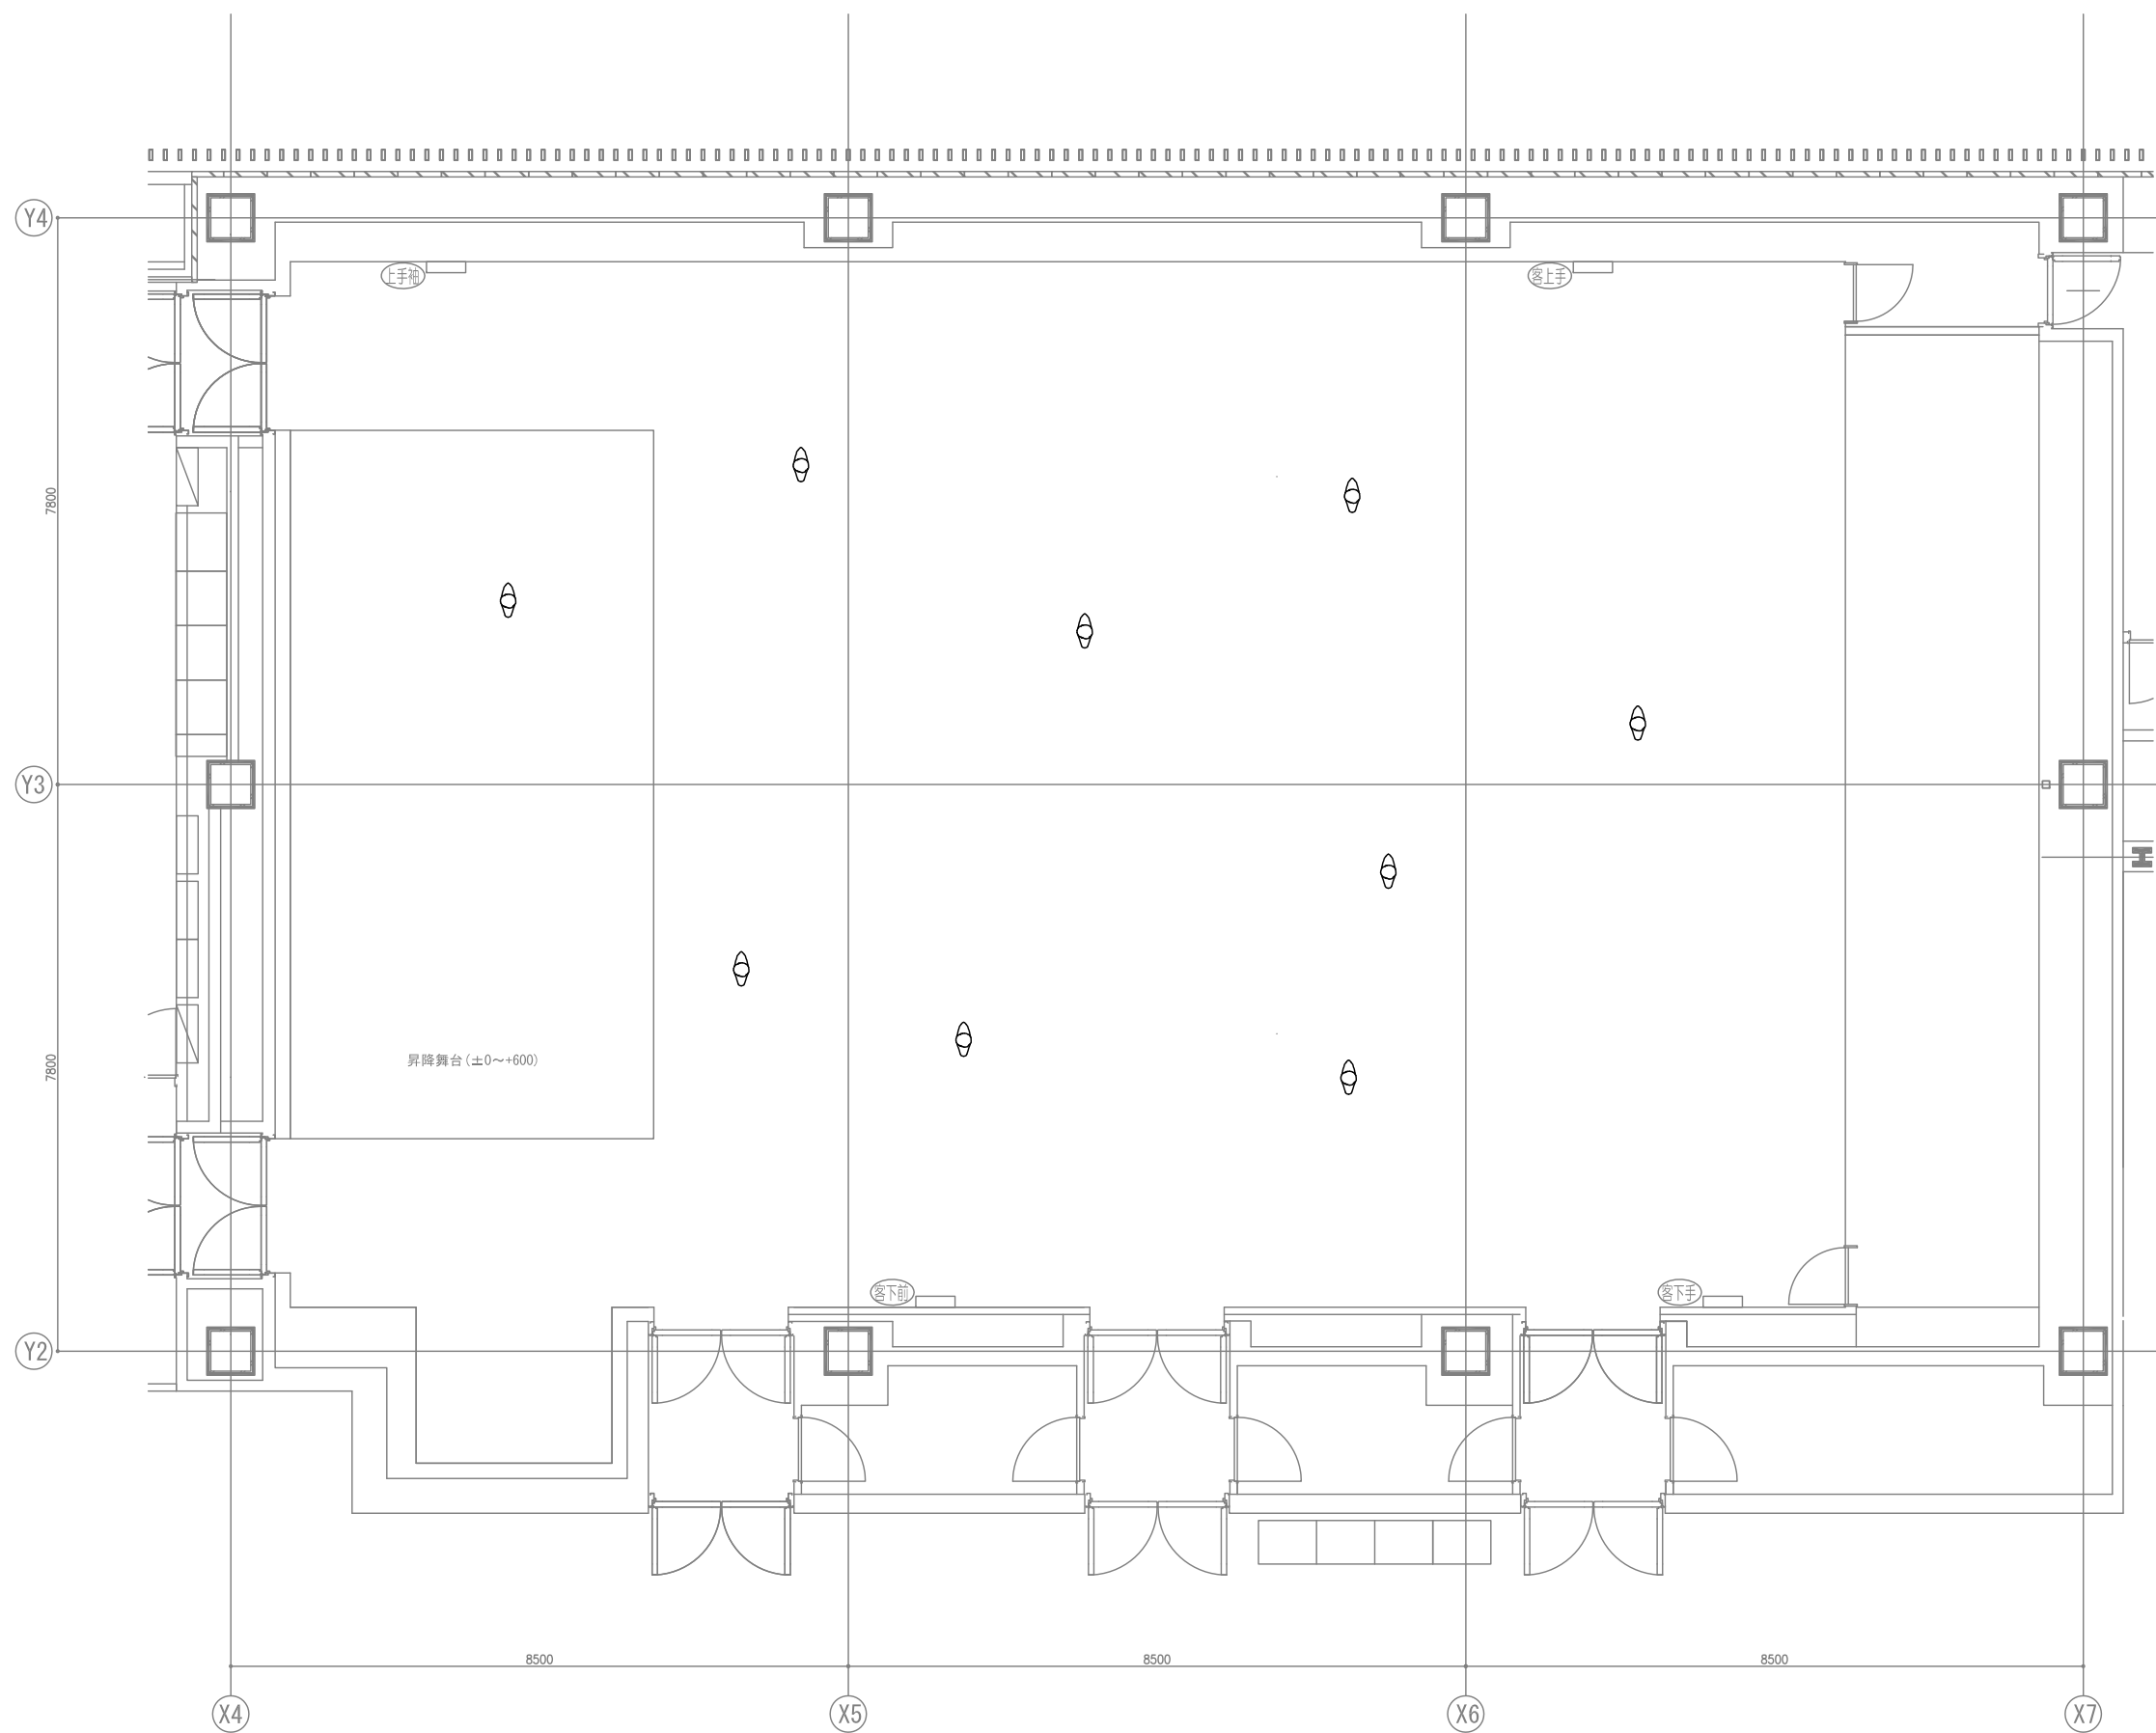


多目的ホールの使い方
イメージ②
(オープン)

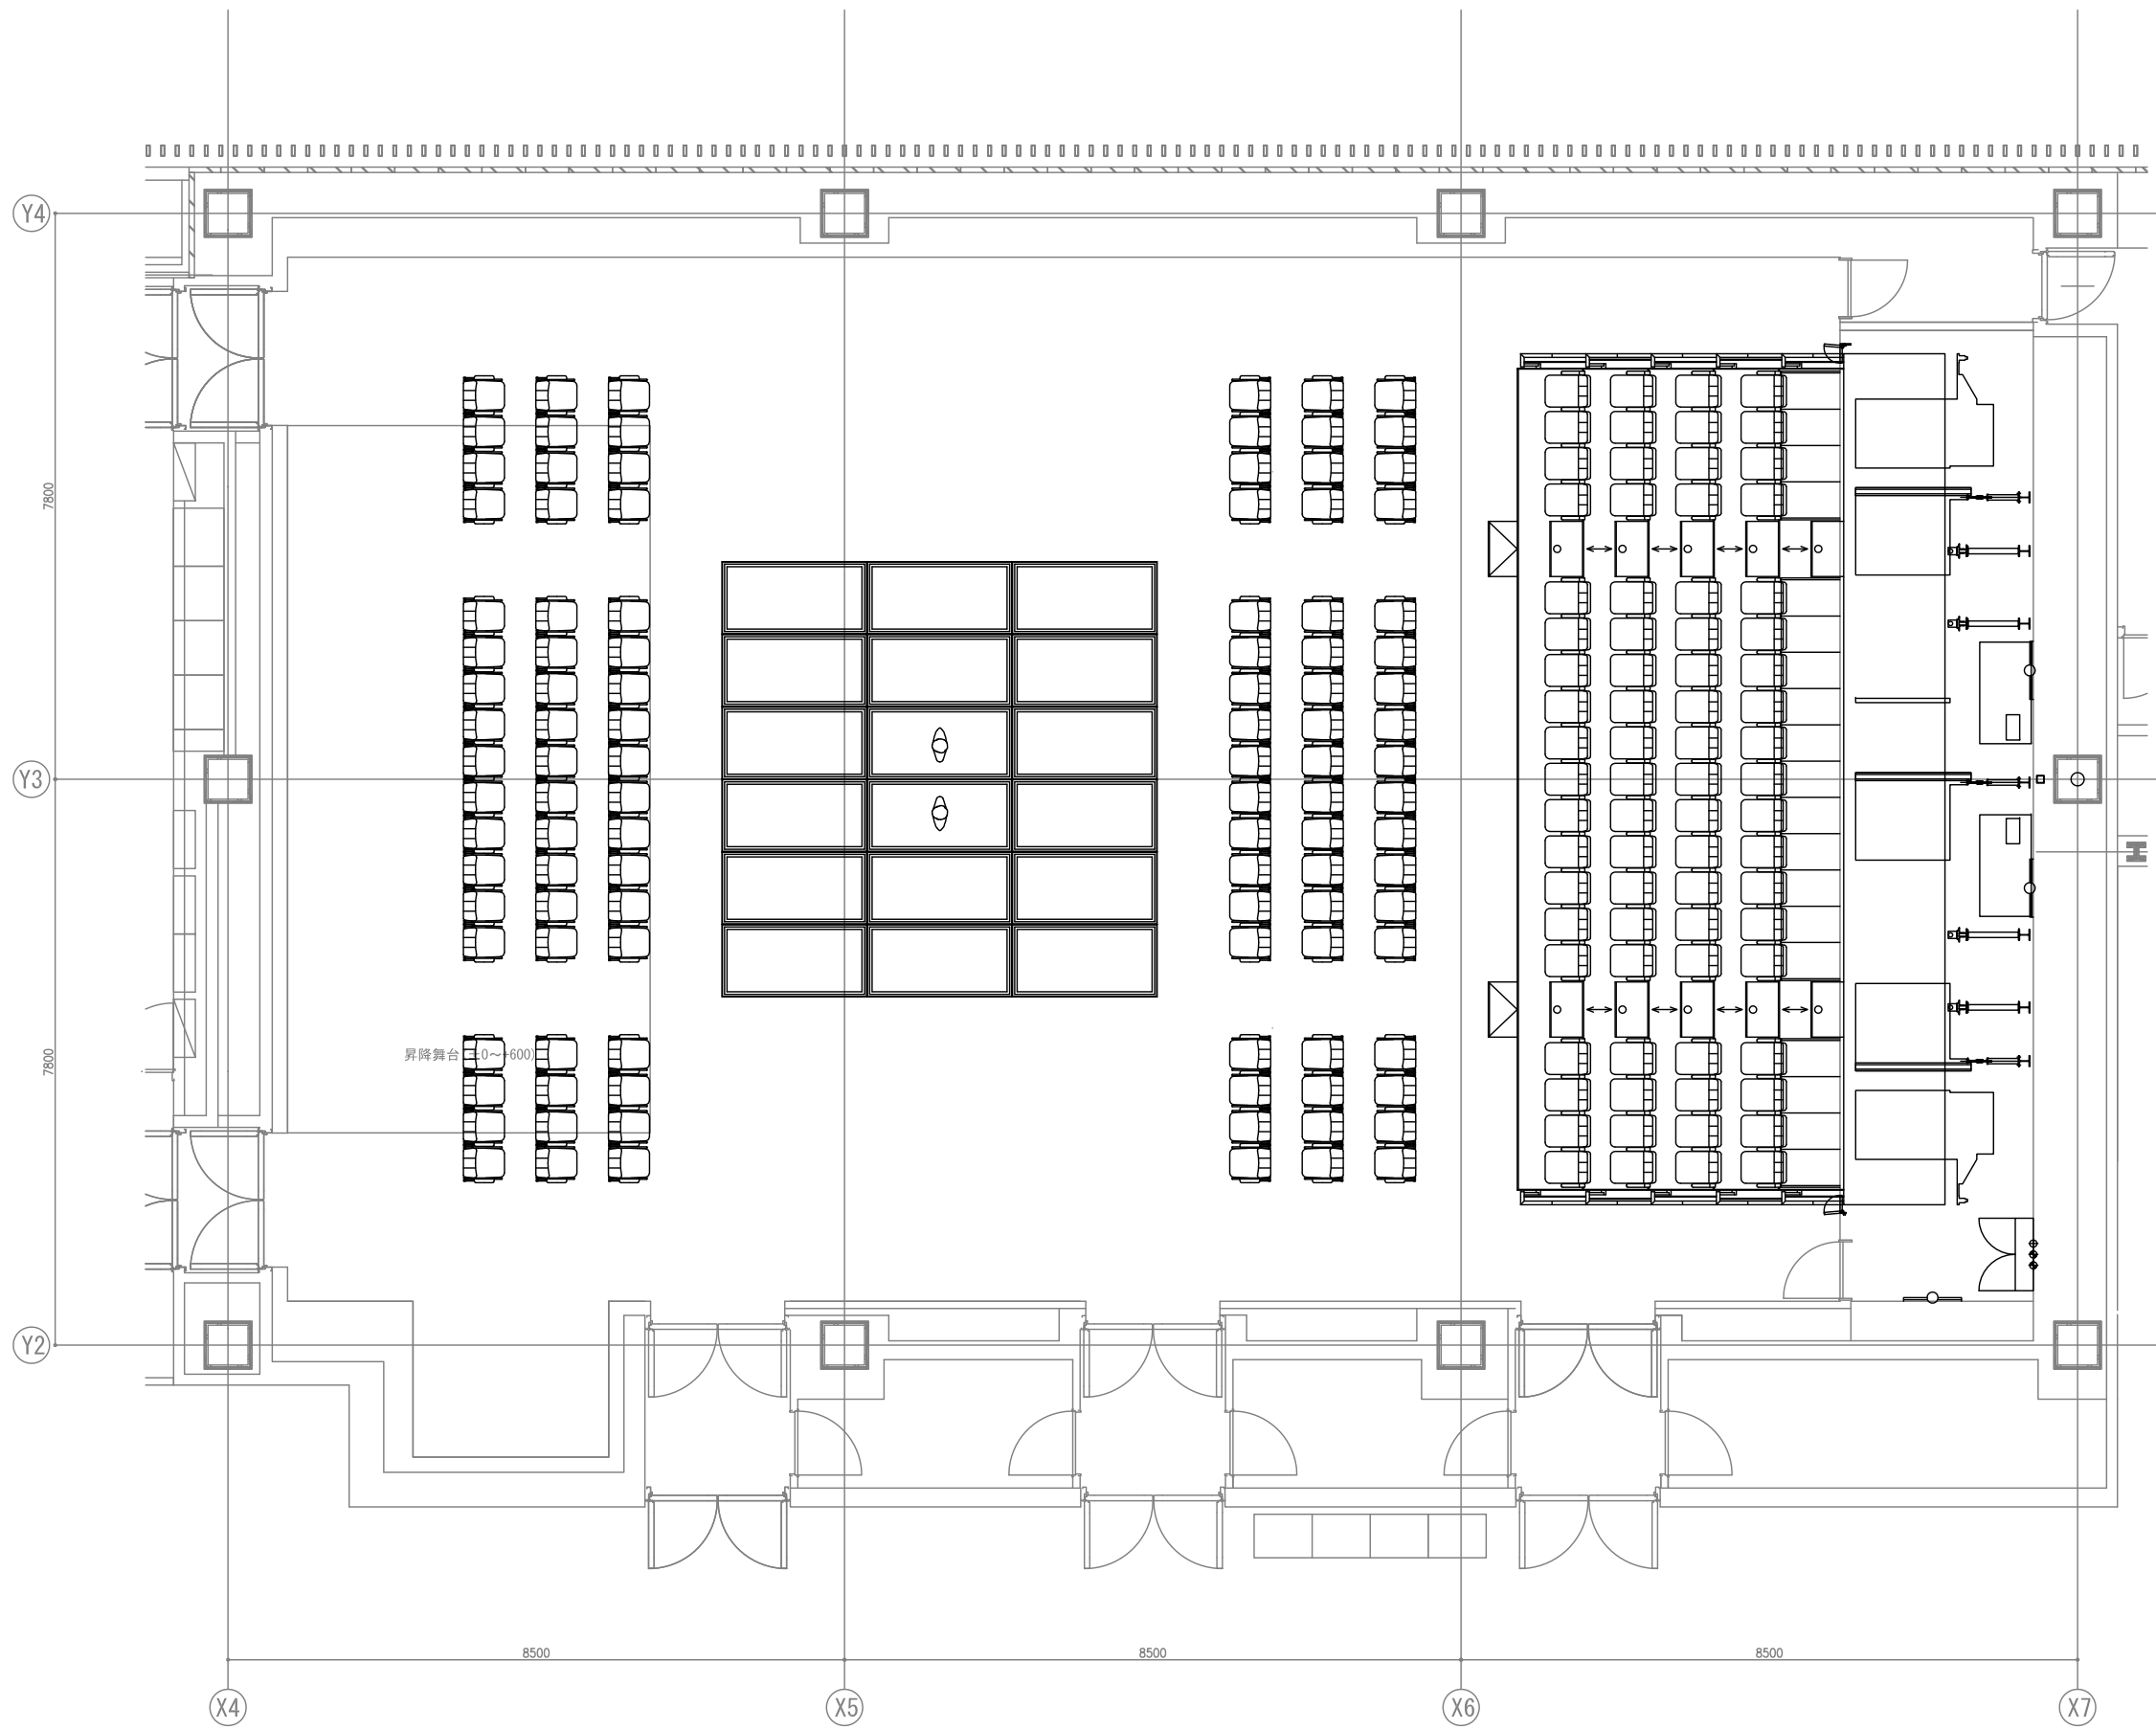


多目的ホールの使い方
 イメージ③
 (センターステージ1)

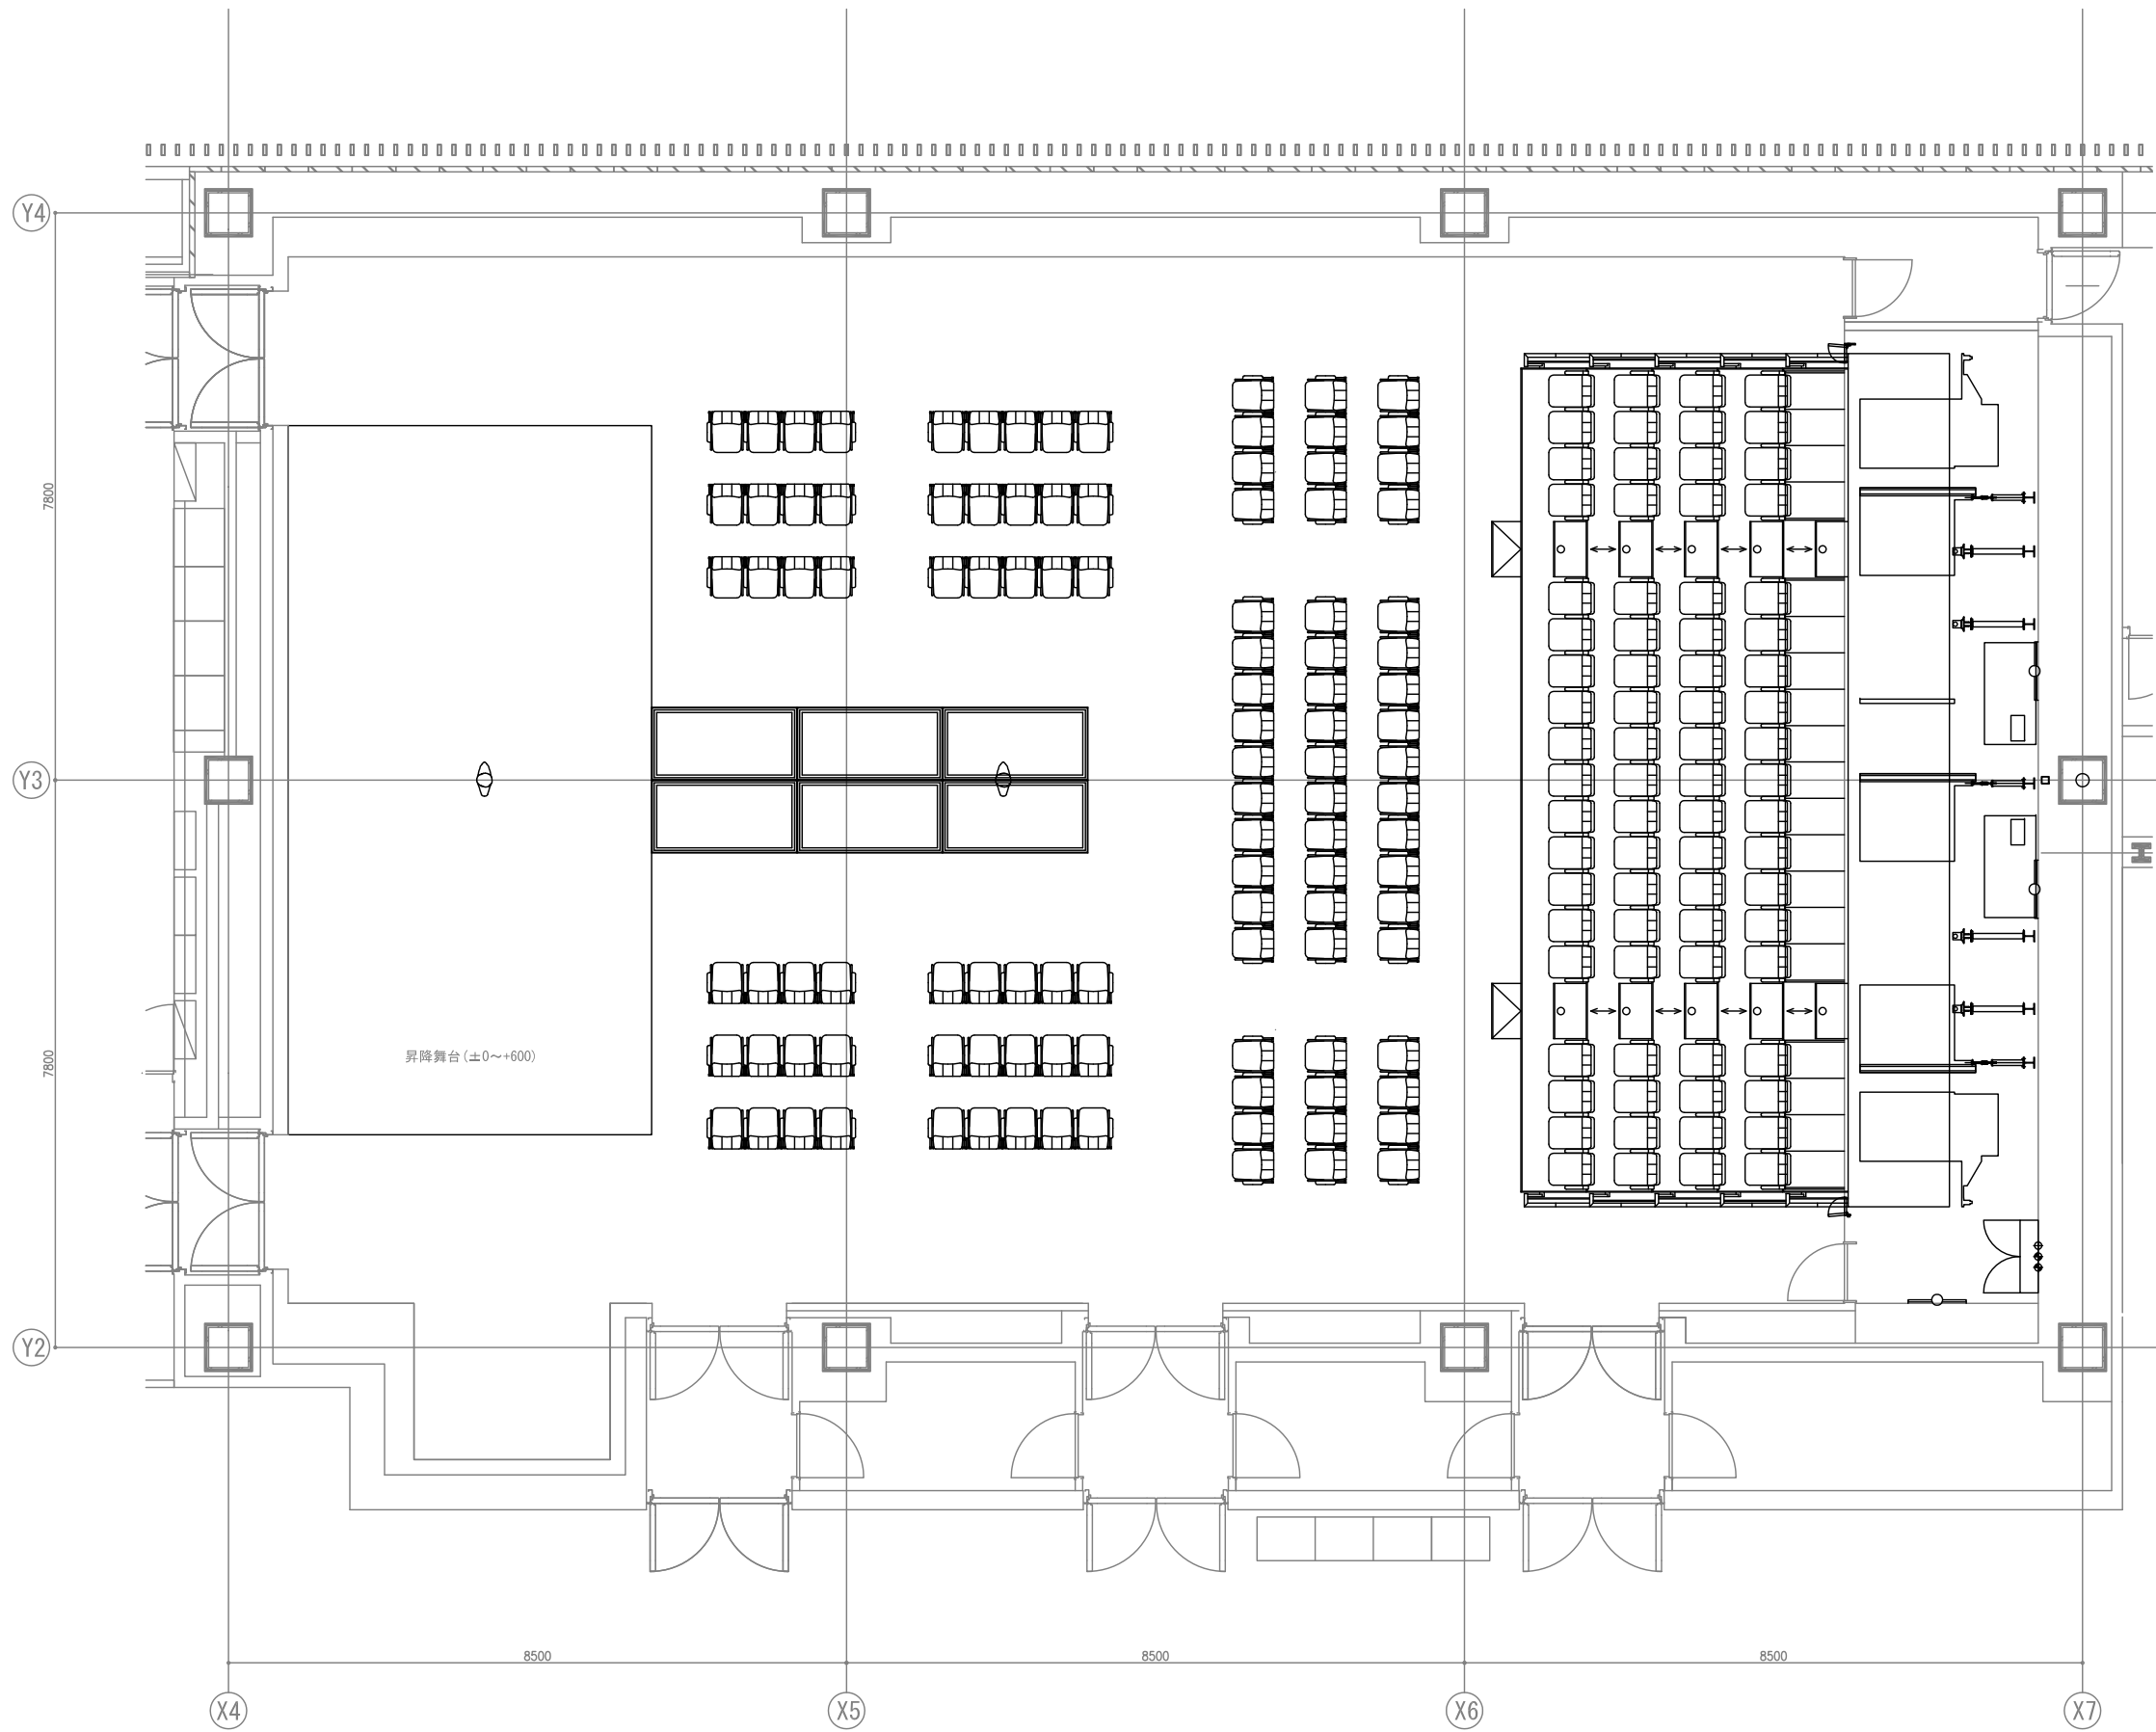

多目的ホールの使い方
 イメージ④
 (センターステージ2)

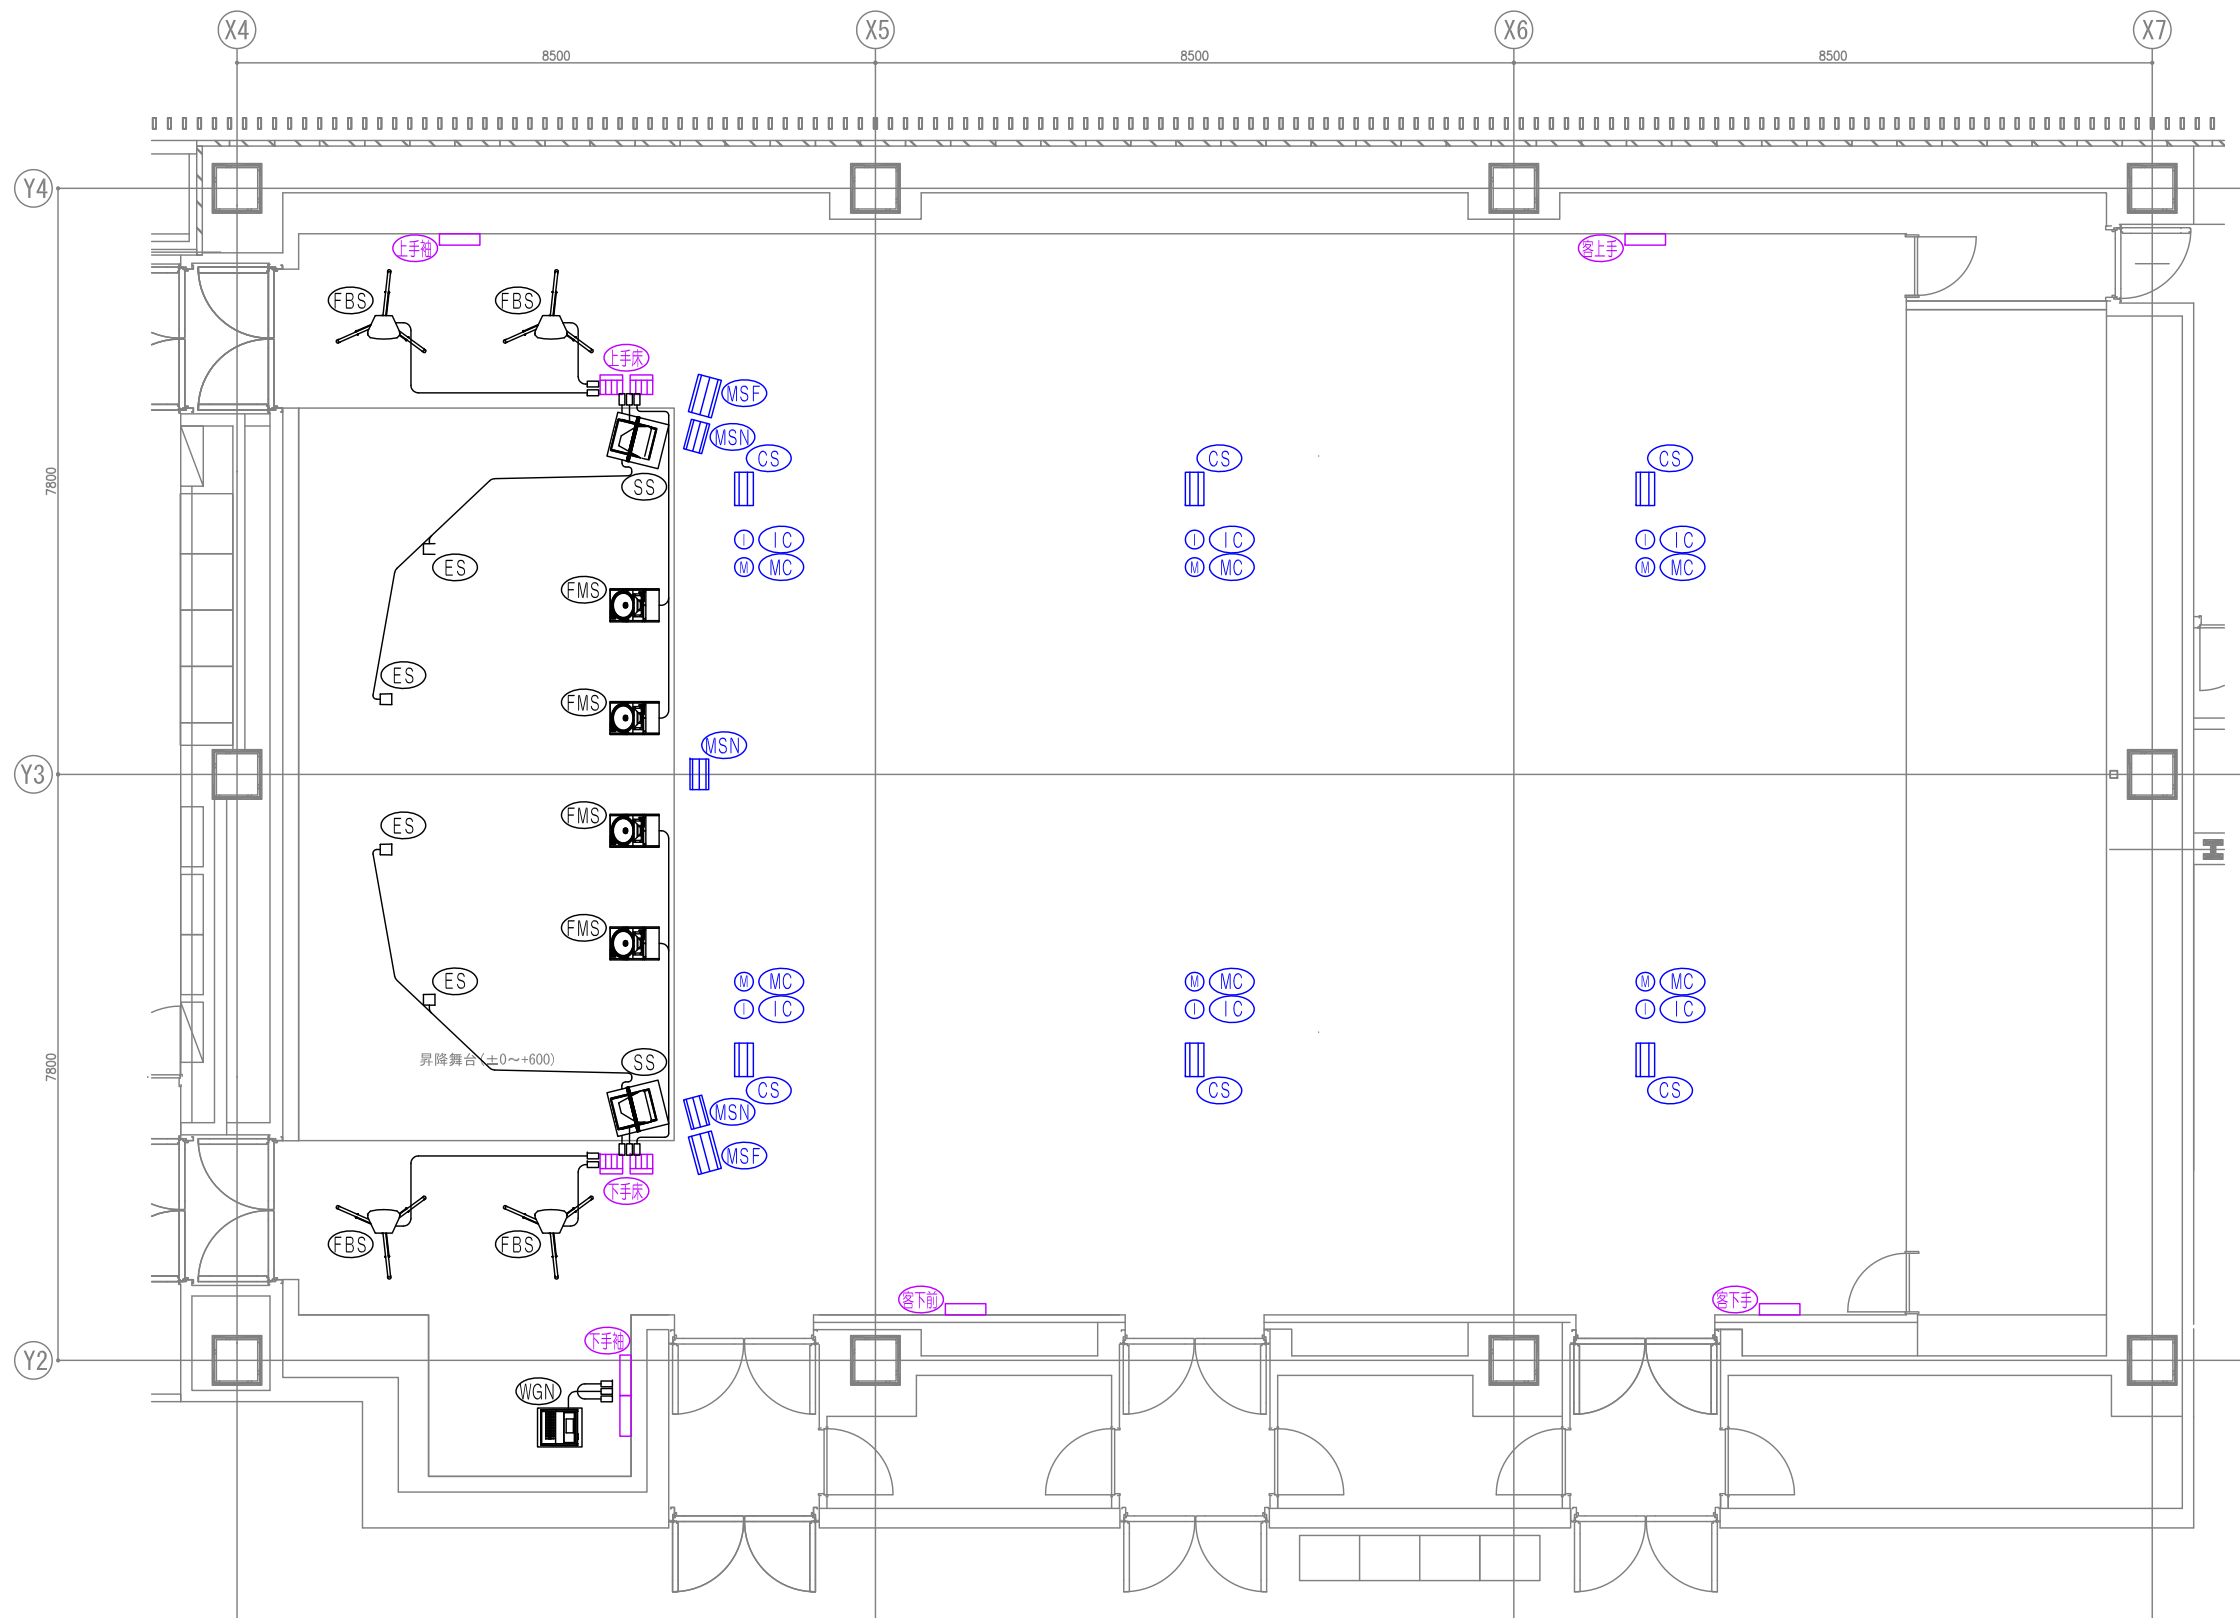



<多目的ホール 3階平面図>

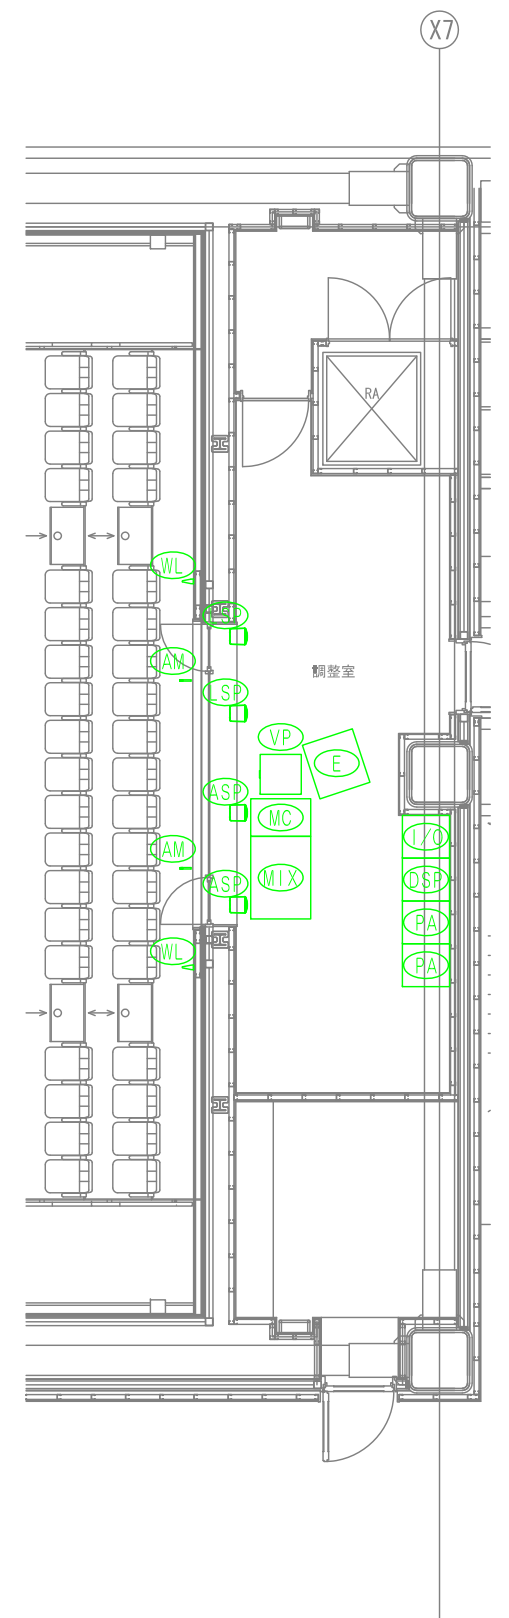

<多目的ホール 4階平面図 (調整室)>

- | | | | | |
|--|--|--|---|--|
| <p>【固定設備 (天井)】</p> <ul style="list-style-type: none"> (MSF) : メインスピーカ (遠距離用) 2台 (MSN) : メインスピーカ (近距離用) 3台 (CS) : シーリングスピーカ 6台 (MC) : マイクコネクタープレート 6面 (IC) : インターカム接続プレート 6面 | <p>【固定設備 (床・壁)】</p> <ul style="list-style-type: none"> (上手床) : 上手床コネクタ壁 1面 (下手床) : 下手床コネクタ壁 1面 (客上手) : 客席上手コネクタ壁 1面 (客下手前) : 客席下手前コネクタ壁 1面 (客下手) : 客席下手コネクタ壁 1面 (上手床) : 上手床コネクタBOX 1面 (下手床) : 下手床コネクタBOX 1面 | <p>【固定設備 (調整室)】</p> <ul style="list-style-type: none"> (MIX) : 音響調整卓 1式 (MC) : 出力マトリックスコントローラ 1式 (L/O) : 入出力パッチ架 1式 (DSP) : 出力制御架 1式 (PA) : パワーアンプ架 2式 (ASP) : モニタースピーカ 2台 (LSP) : 調光卓モニタースピーカ 2台 | <p>【移動設備】</p> <ul style="list-style-type: none"> (E) : 録音再生機器類 1式 (VP) : 映写用プロジェクタ 1台 (AM) : エアモニターマイク 2台 (WL) : ワイヤレスアンテナ 2台 | <p>【主な備品類】</p> <ul style="list-style-type: none"> (WGN) : 簡易操作ワゴン 1式 (FBS) : はね返りスピーカ 4台 (SS) : サイドスピーカ 2台 (FMS) : フロアモニタースピーカ 4台 (ES) : 汎用小型スピーカ 4台 ダイナミックマイクロホン 12本 ワイヤレスマイクロホン (ハンド型) 6本 ワイヤレスマイクロホン (タイピン型) 6本 インカム子機 (ベルトバック) 2台 |
|--|--|--|---|--|

多目的ホール舞台音響設備

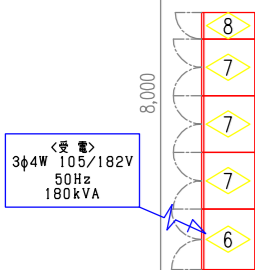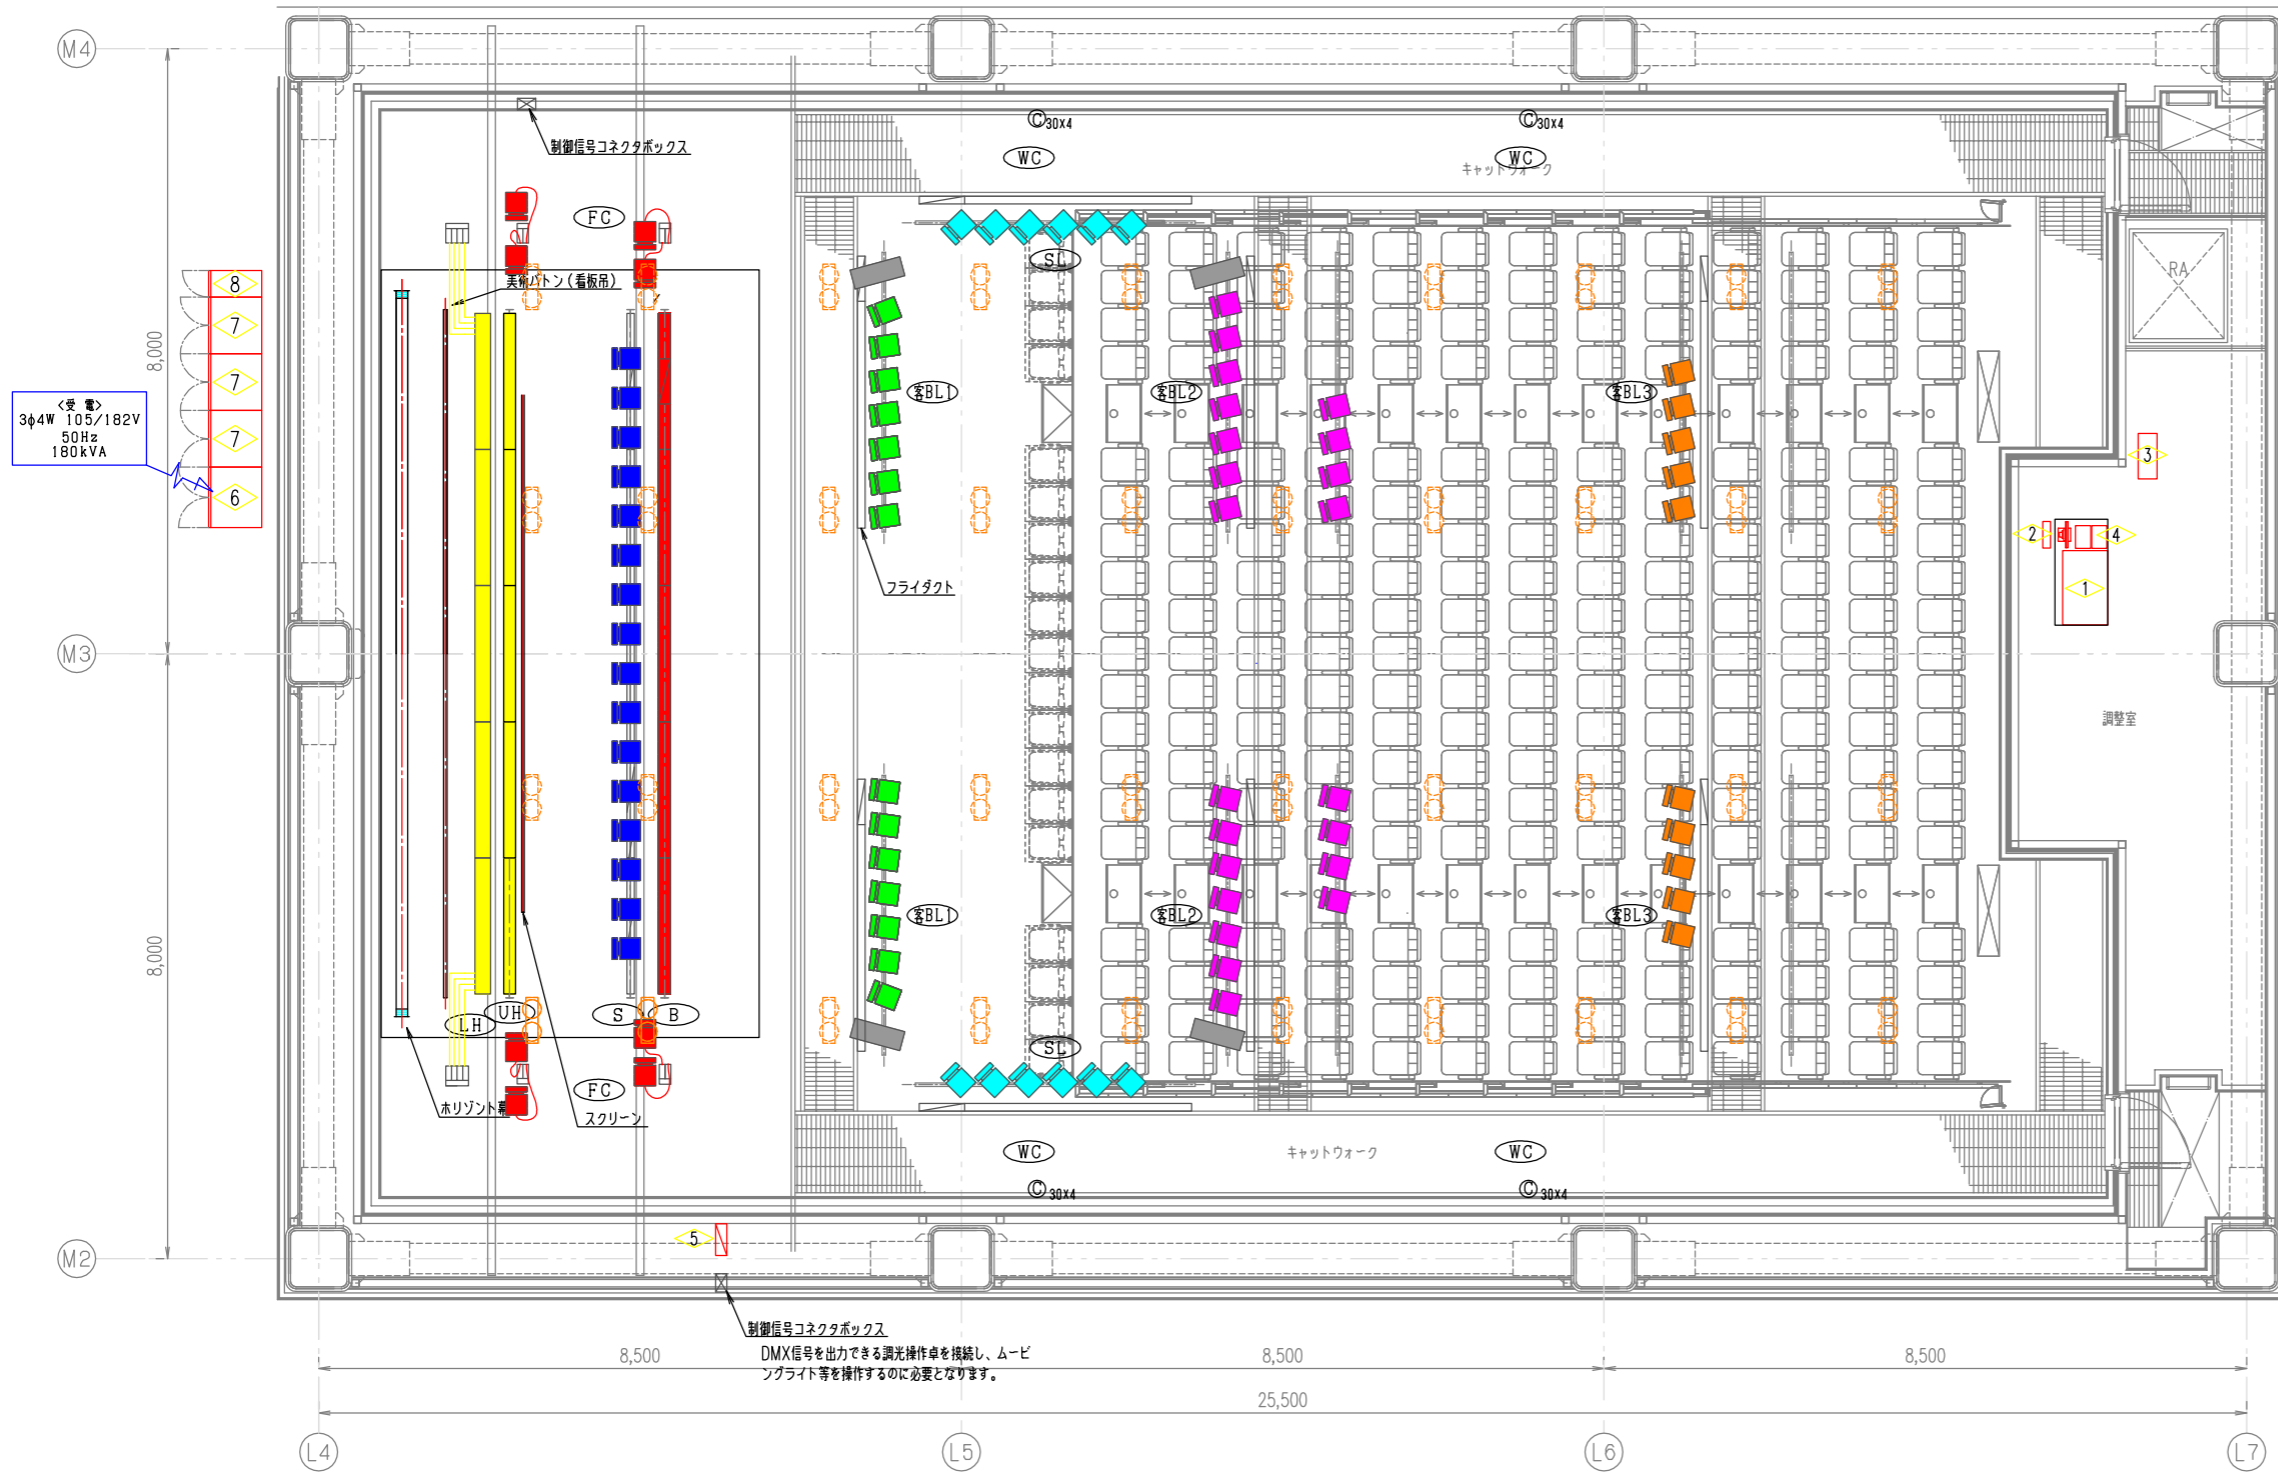

記号凡例

記号	名称	仕様
(B)	ポーターライト	φ85W×45灯 4色配線 L=9.0m
(S)	サスペンションライト	平凸750W×6台、7mm750W×6台、エリ575W×4台
(UH)	アッパーホリゾンライト	φ130W×60灯 4色配線 L=9.0m
(BBL1)	客席上部フリッジライト1	平凸750W×6台、7mm750W×6台、エリ575W×2台
(BBL2)	客席上部フリッジライト2	平凸750W×6台、7mm750W×6台、エリ575W×2台
(BBL3)	客席上部フリッジライト3	平凸1kW×8台、エリ575W×2台
(SL)	サイドライト	平凸750W×4台、エリ575W×2台
(FC)	電気設備客席照明	40台
(FC)	フロアコンセント	C型30A 4口用×2個、C型30A 2口用×4個
(L.H)	ローアホリゾンライト	φ130W×60灯 4色配線 L=9.0m
(WC)	ウォールコンセント	C型30A 4口用×4個

記号	名称
(1)	リモコンピンスポットライト
(2)	リモコンピンスポットライト1kWハロゲン
(3)	リモコンピンスポットライト
(4)	リモコンピンスポットライト
(5)	リモコンピンスポットライト
(6)	リモコンピンスポットライト
(7)	リモコンピンスポットライト
(8)	リモコンピンスポットライト

記号凡例


記号	名称
(1)	調光操作卓
(2)	調光操作卓用コネクタボックス
(3)	制御信号パッチ盤
(4)	リモコンピンスポット操作卓
(5)	舞台袖操作盤
(6)	調光主幹盤
(7)	調光器盤
(8)	負荷線処理盤

多目的ホール
平面図

多目的ホール 舞台照明設備

記号凡例

記号	名称
(B)	ポーターライト
(S)	サスペンションライト
(UH)	アッパーホリゾンライト
(BL1)	客席上部ブリッジライト1
(BL2)	客席上部ブリッジライト2
(BL3)	客席上部ブリッジライト3
(SL)	サイドライト
(FC)	フロアコンセント
(WC)	ウォールコンセント
(LH)	ローホリゾンライト

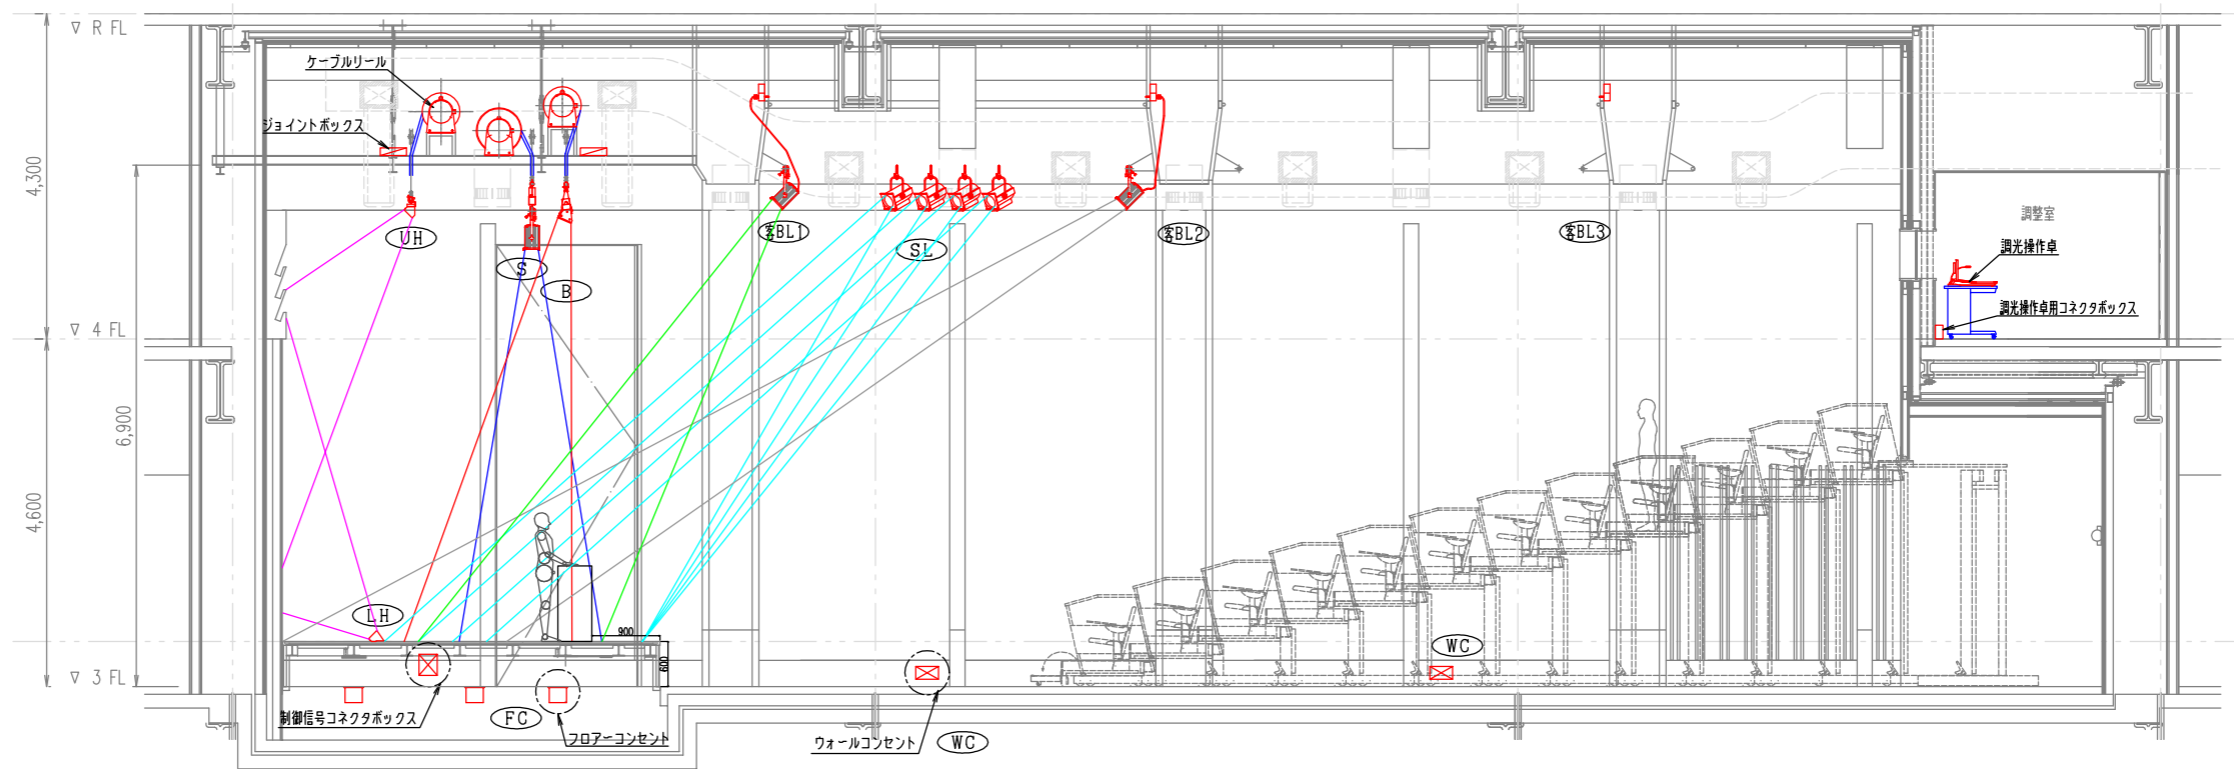

多目的ホール
断面図