




2階 展示ホール 平面図 S=1:50

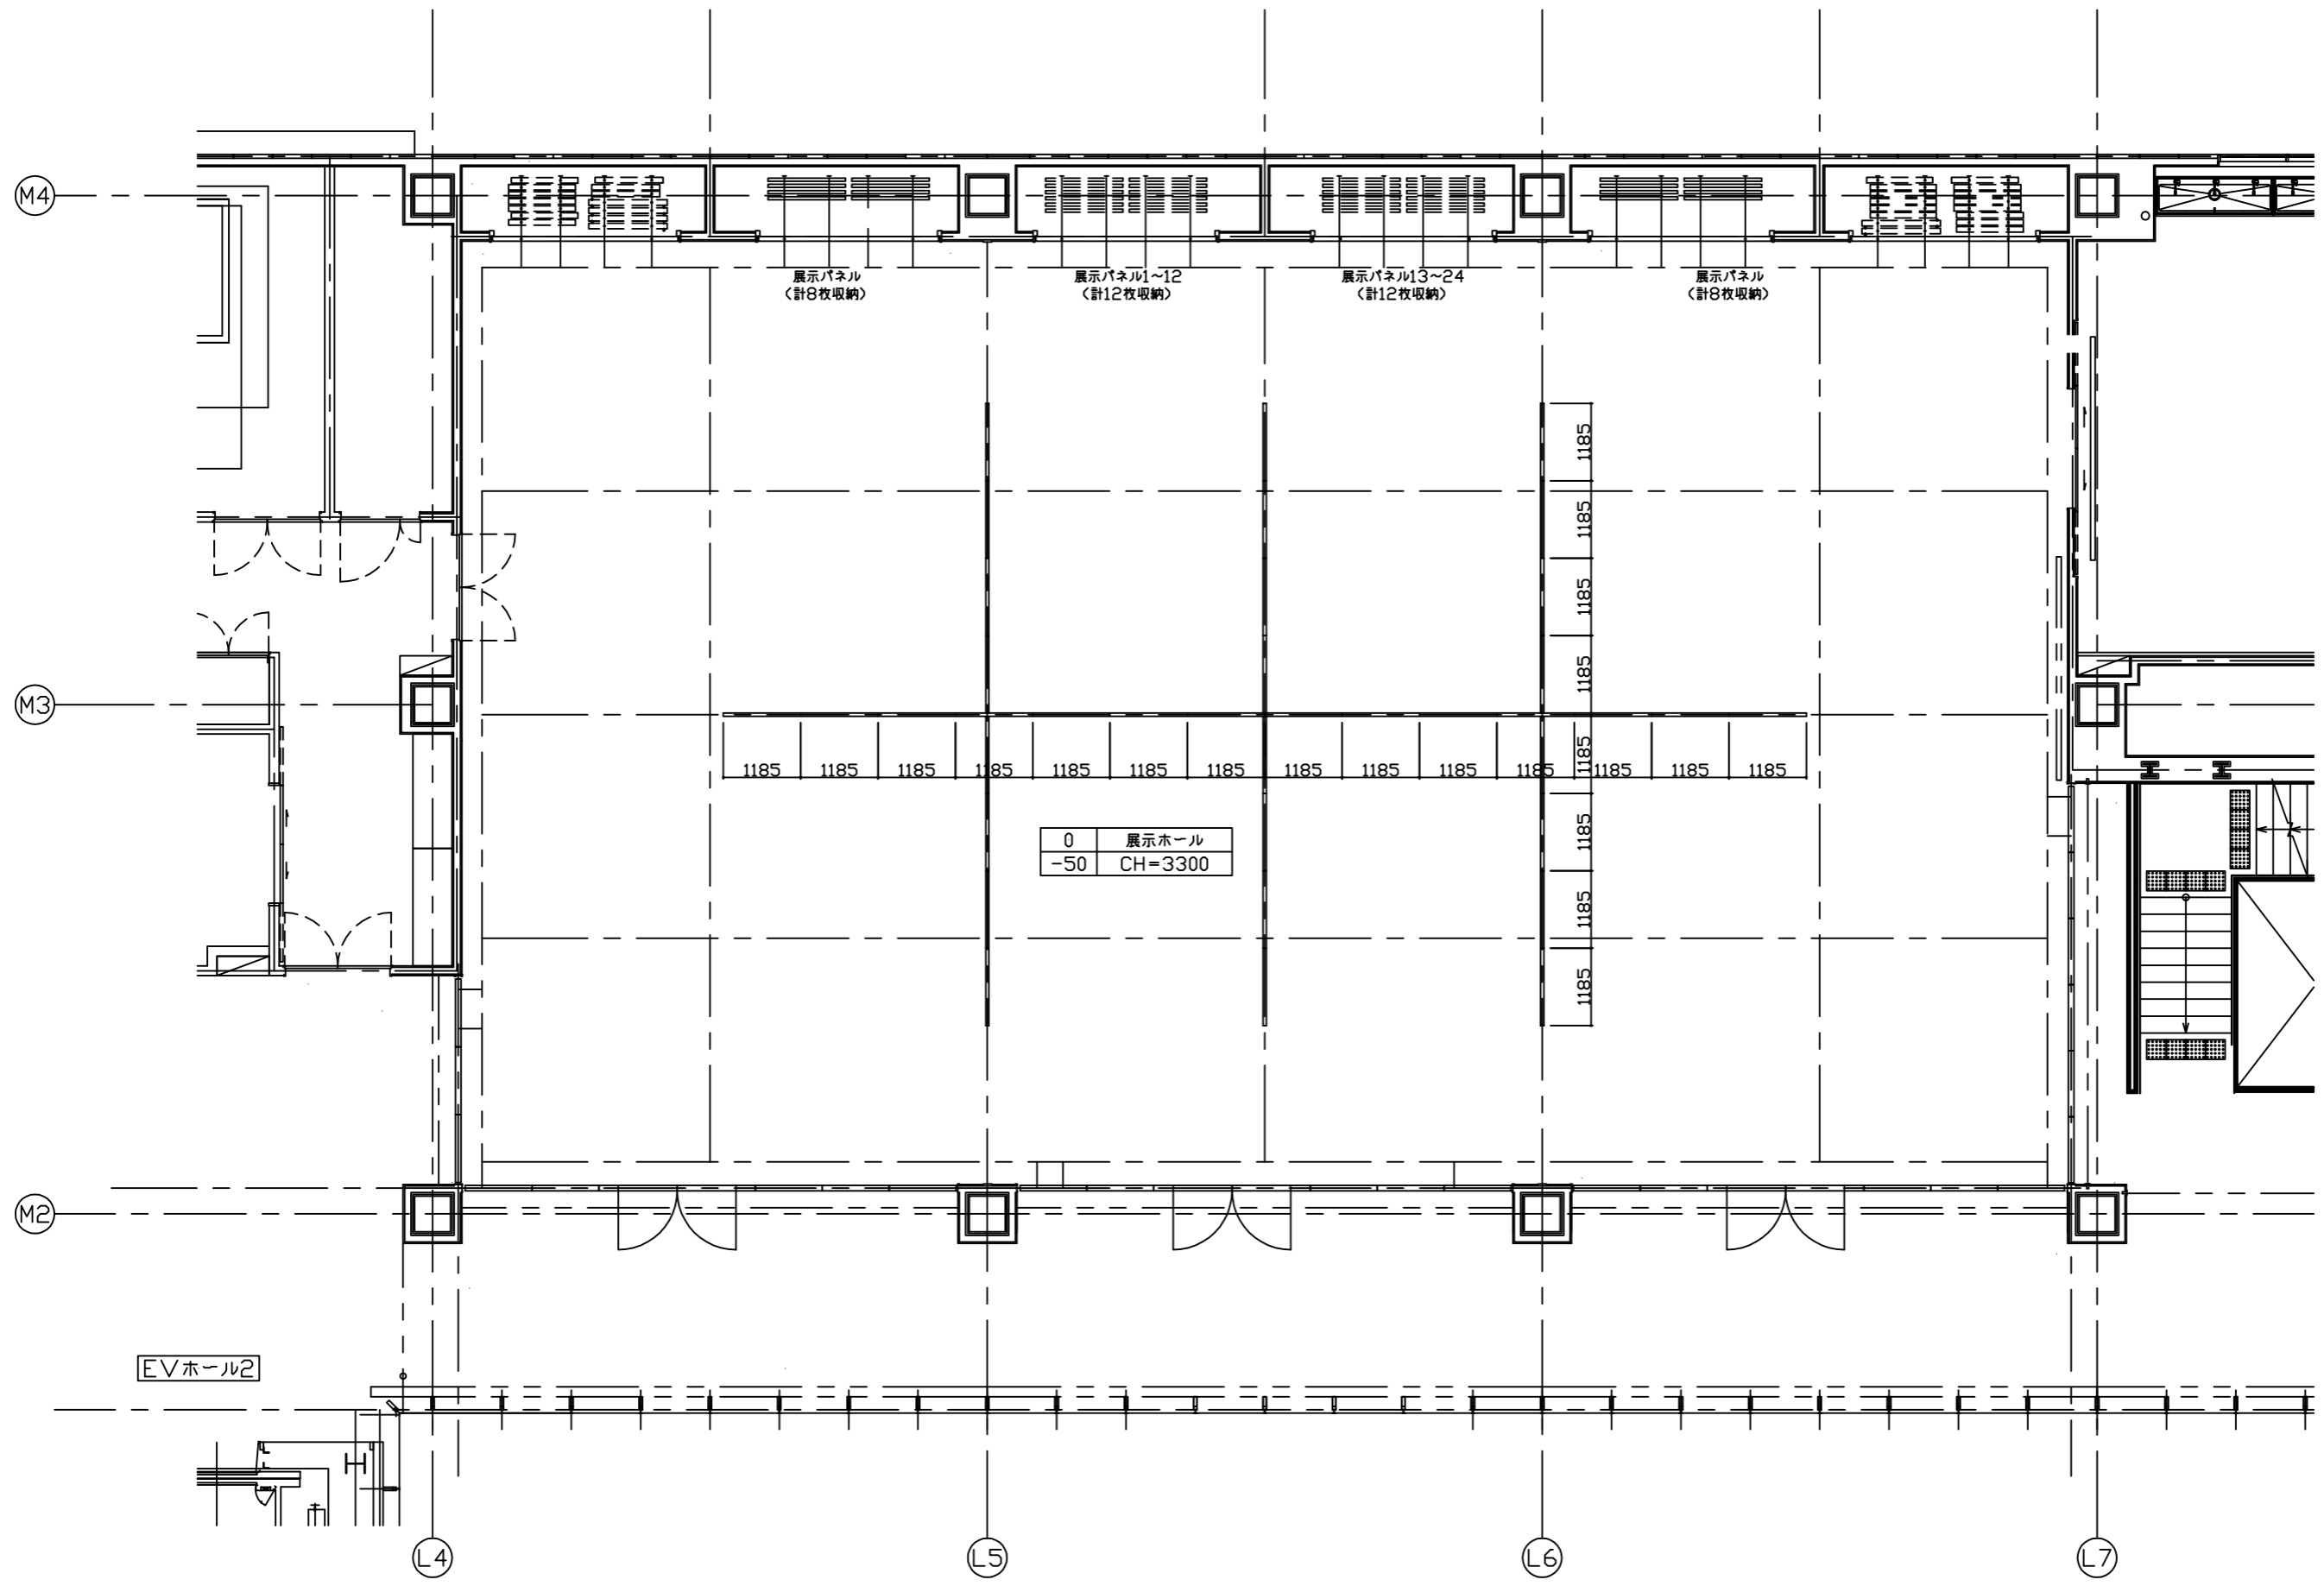


レイアウトパターン1

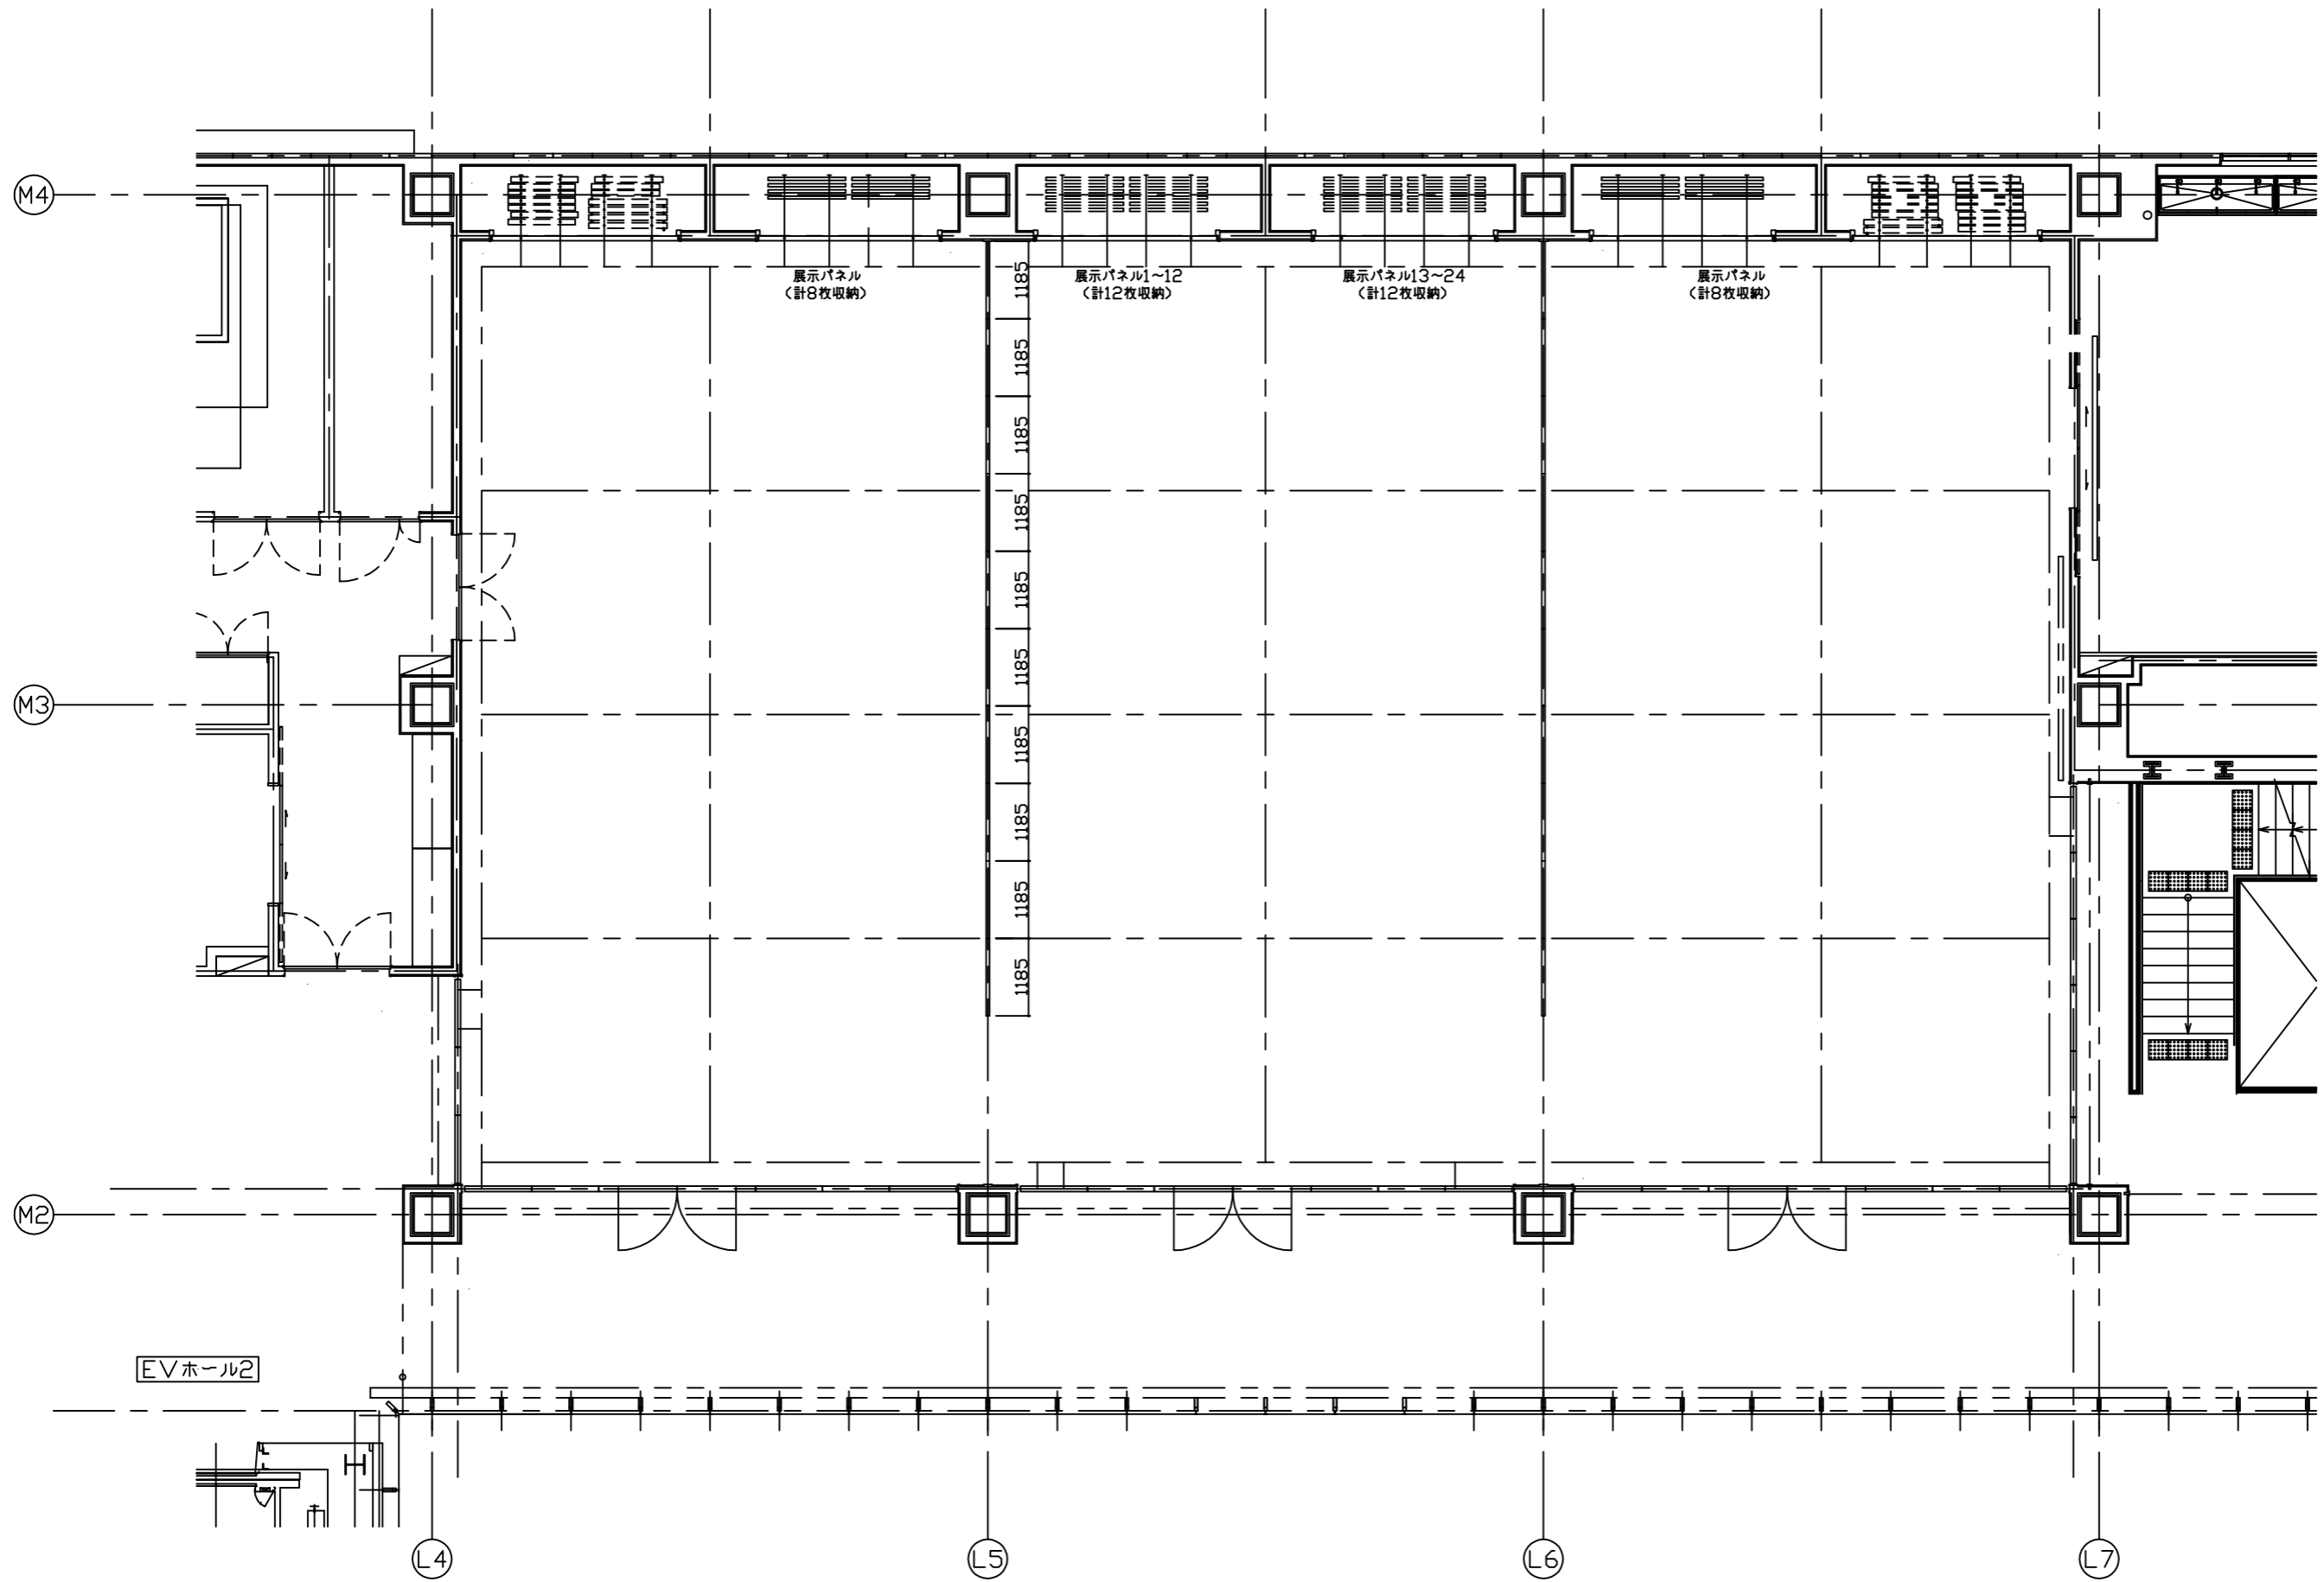


レイアウトパターン2

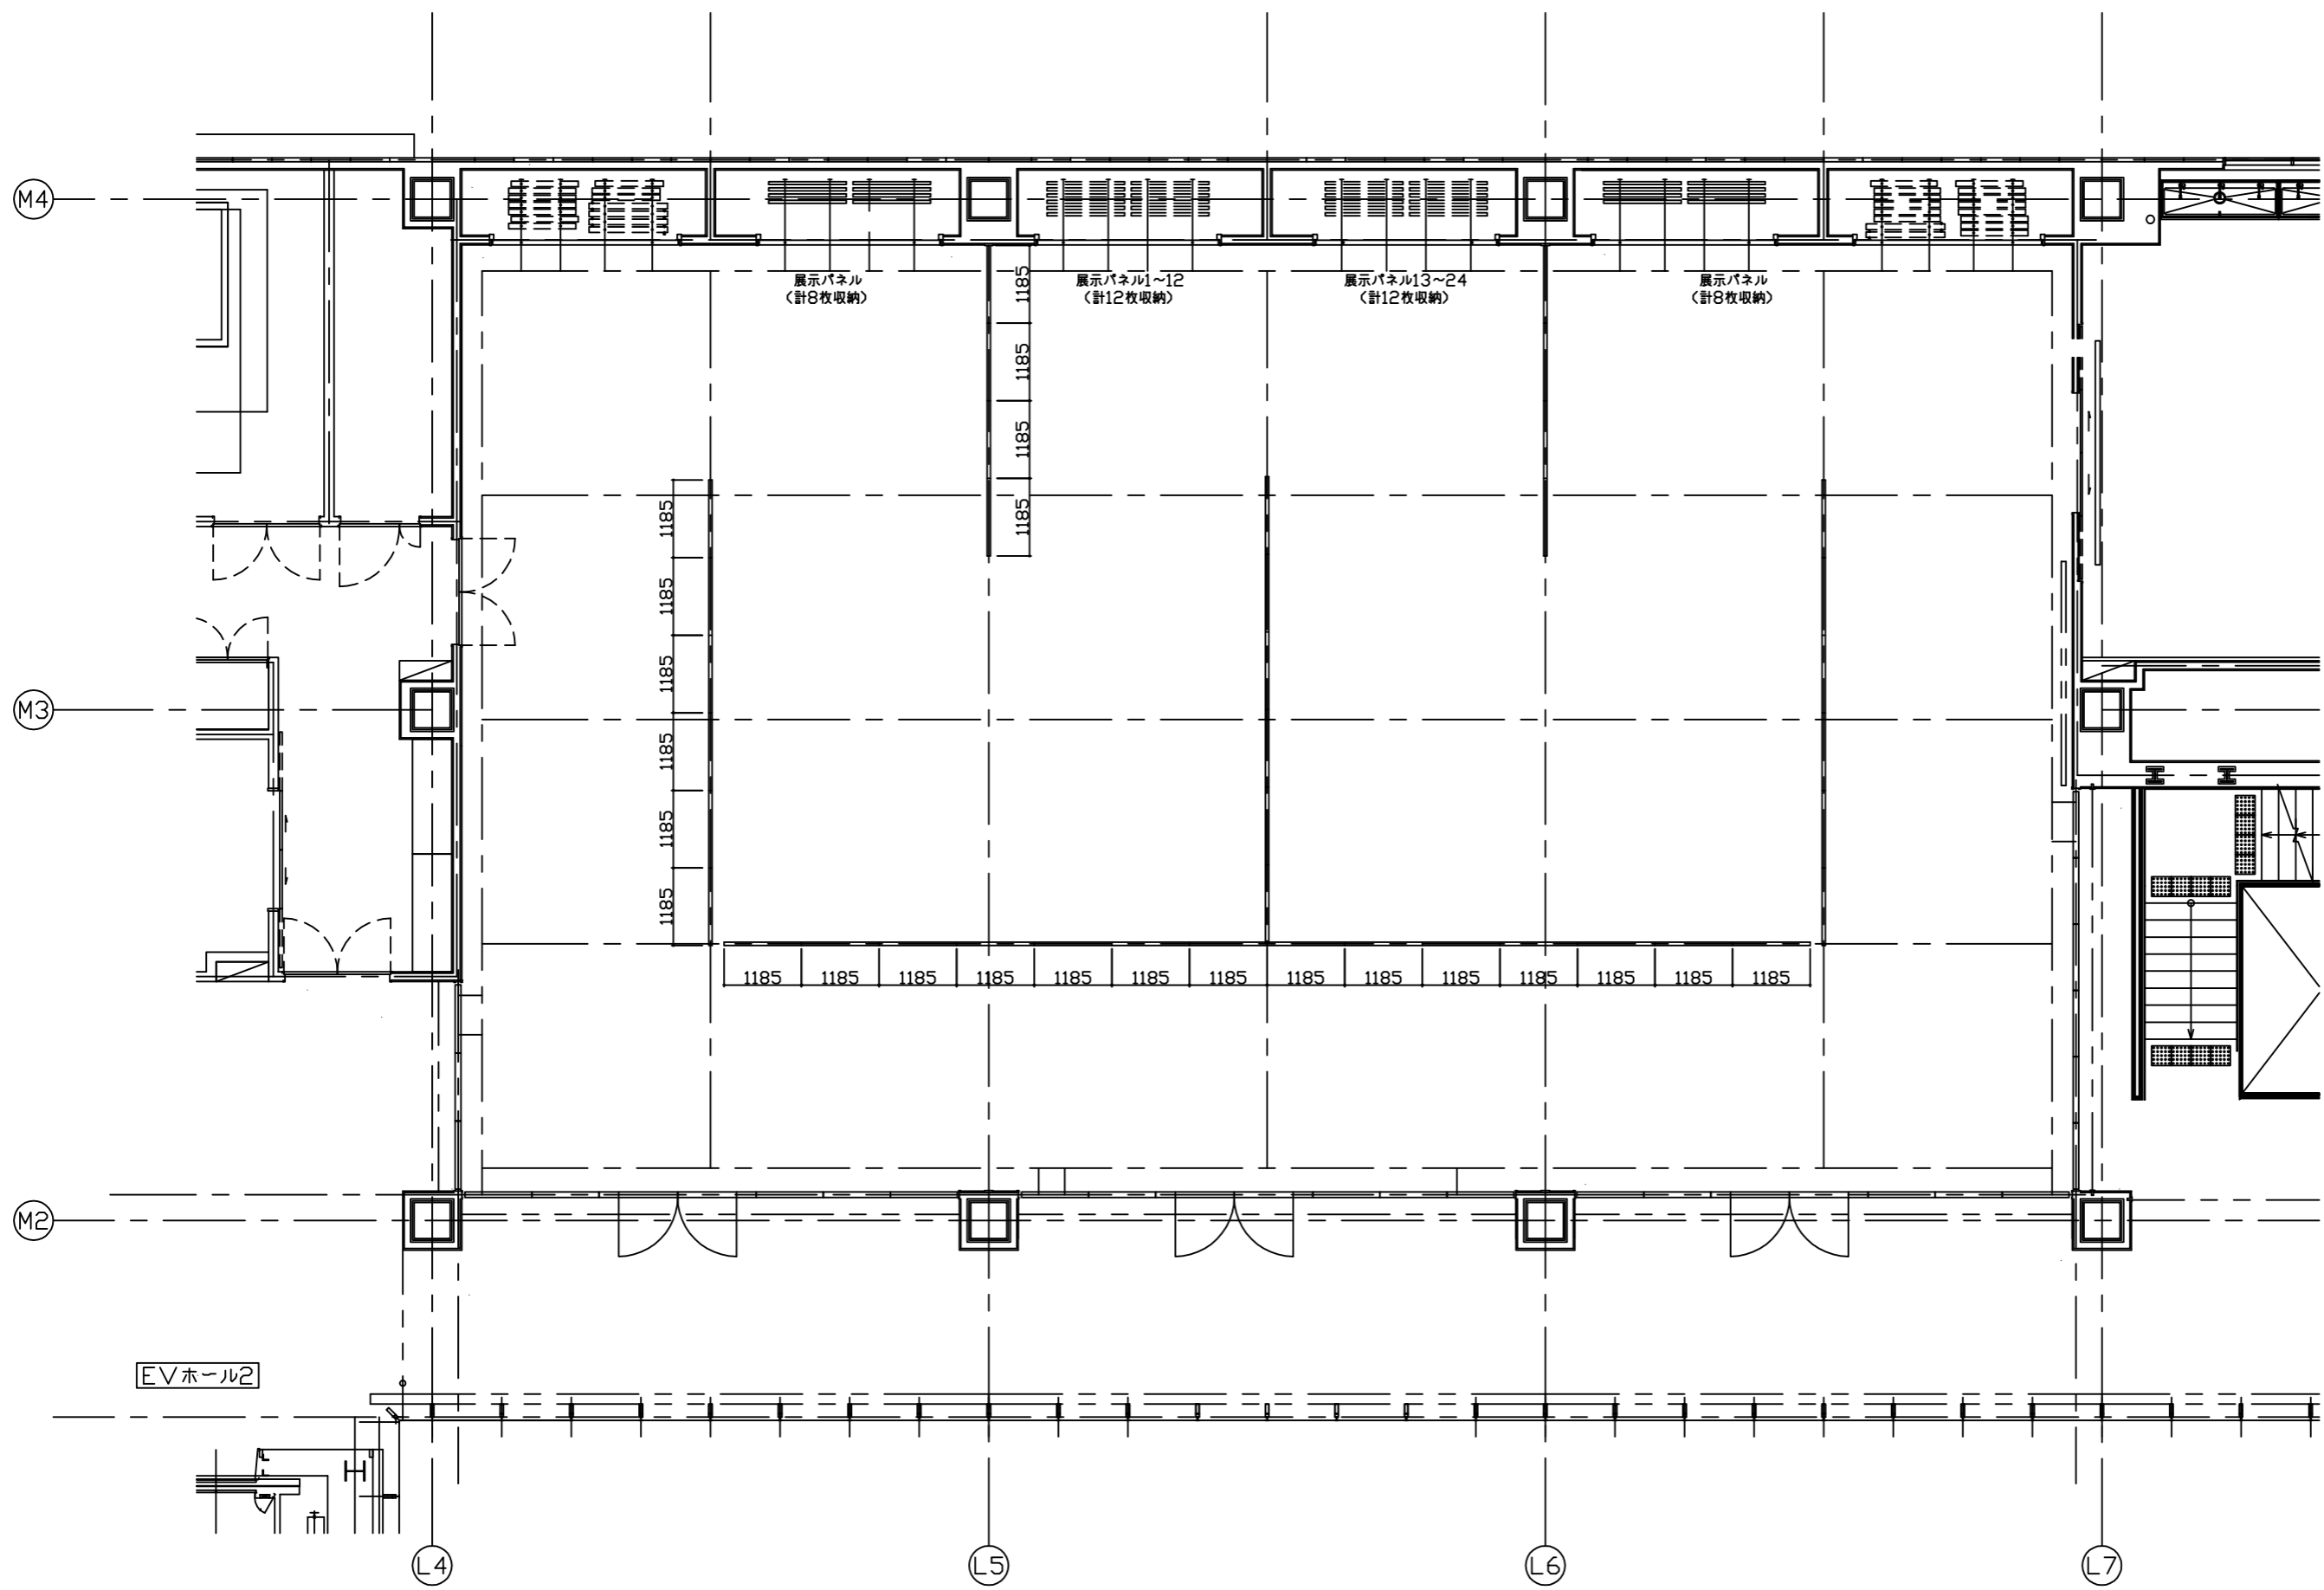


レイアウトパターン3

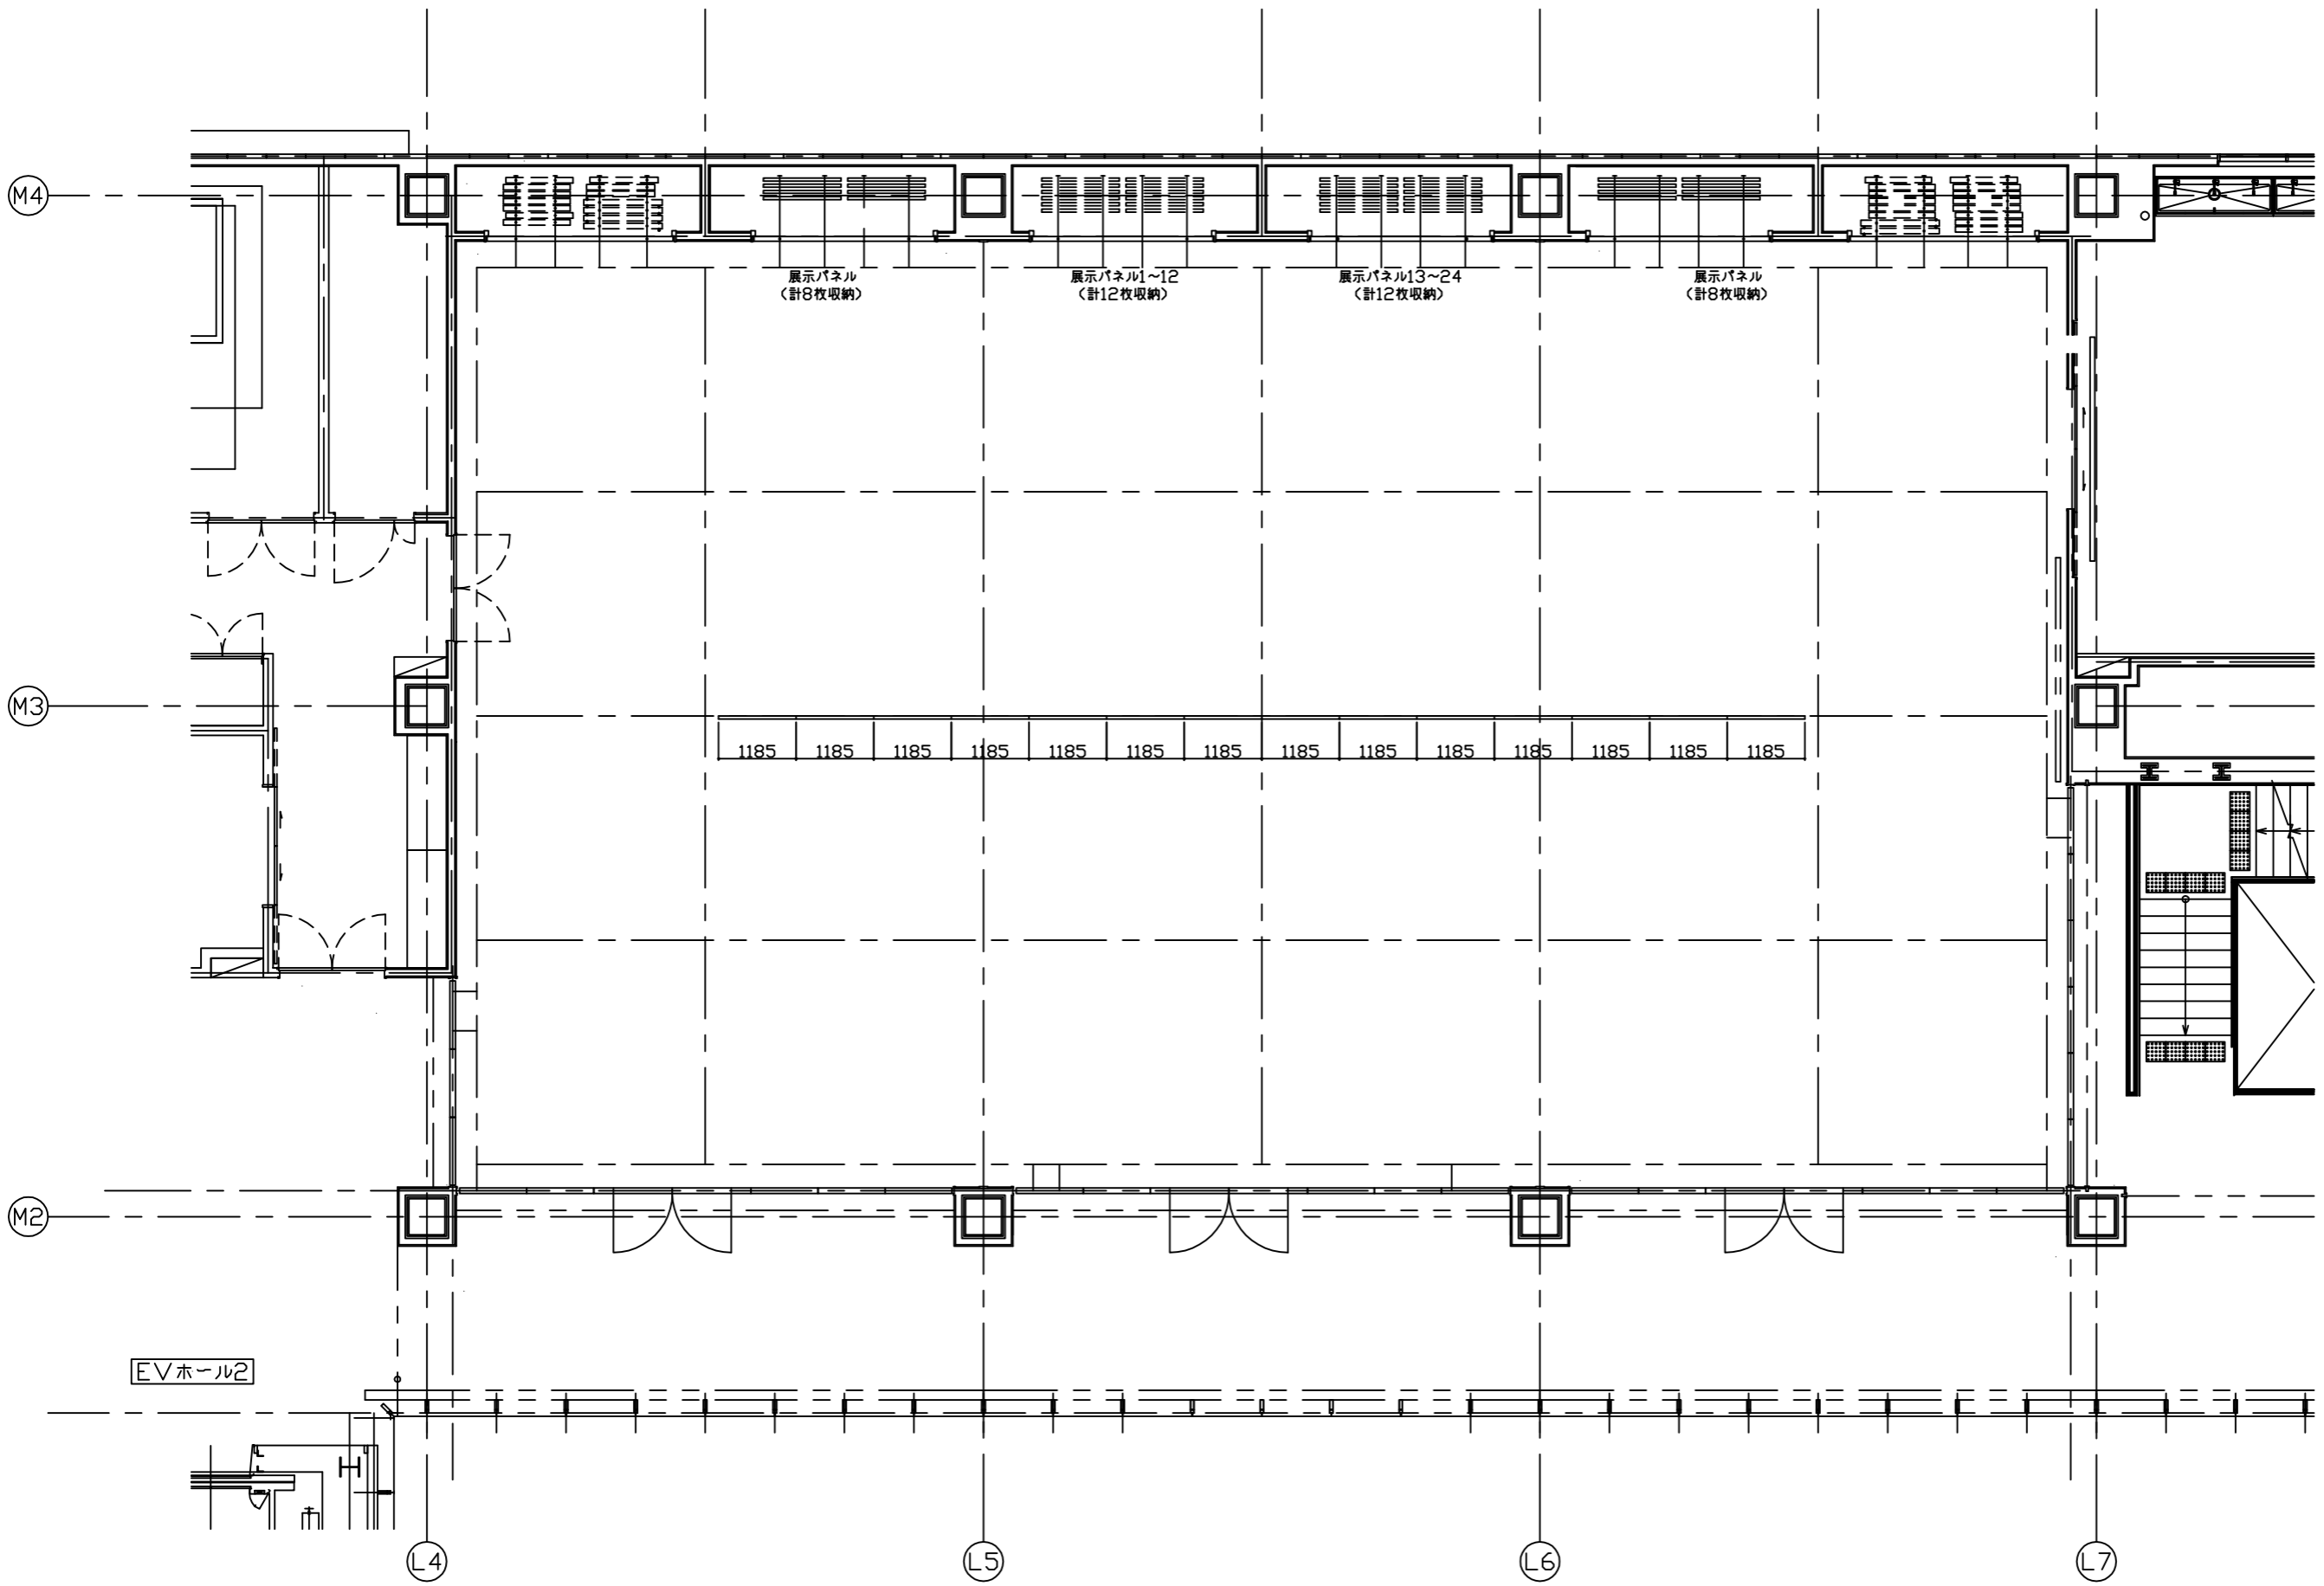


レイアウトパターン4

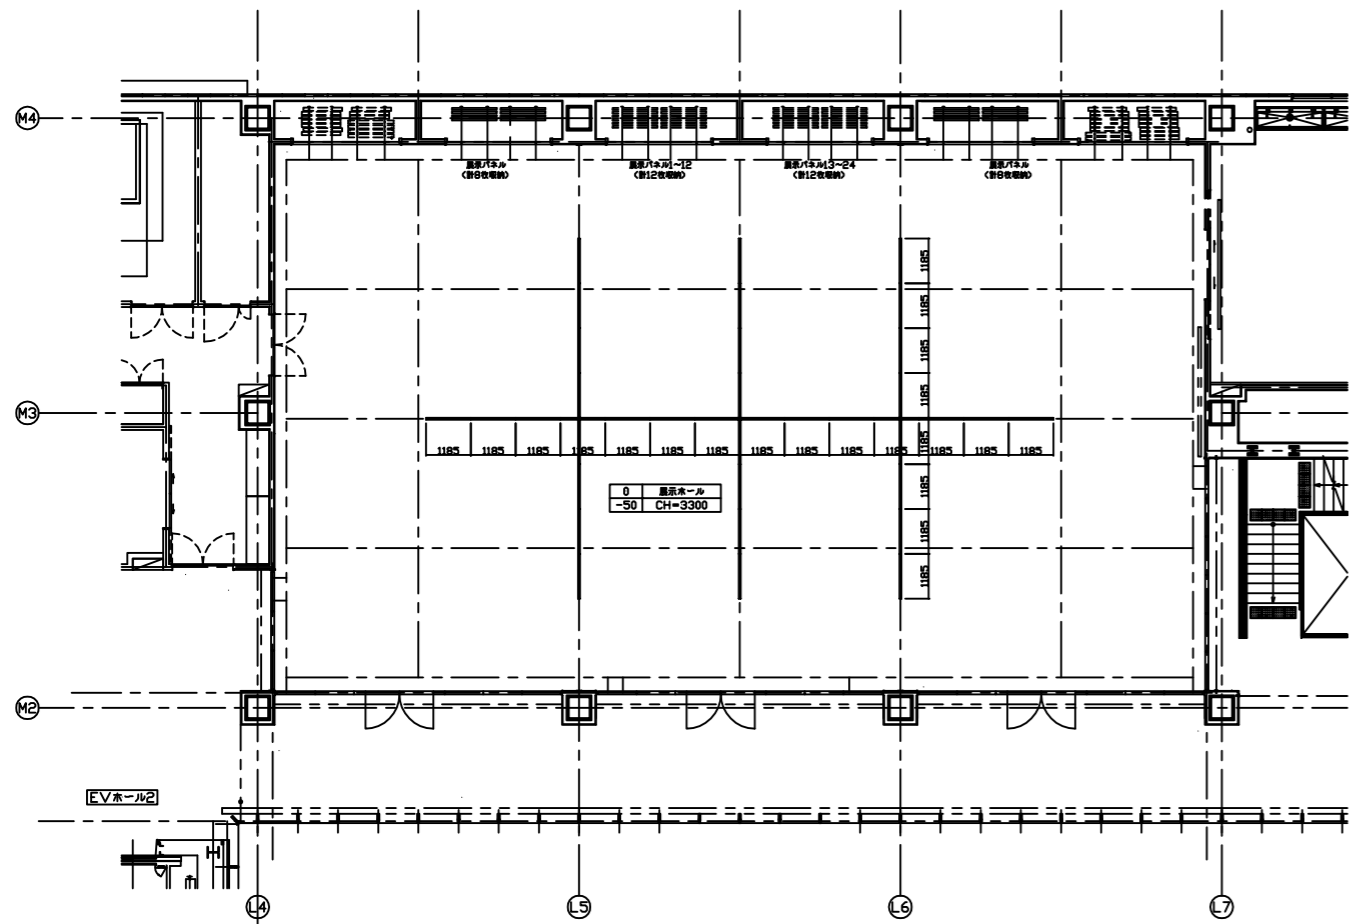


レイアウトパターン1

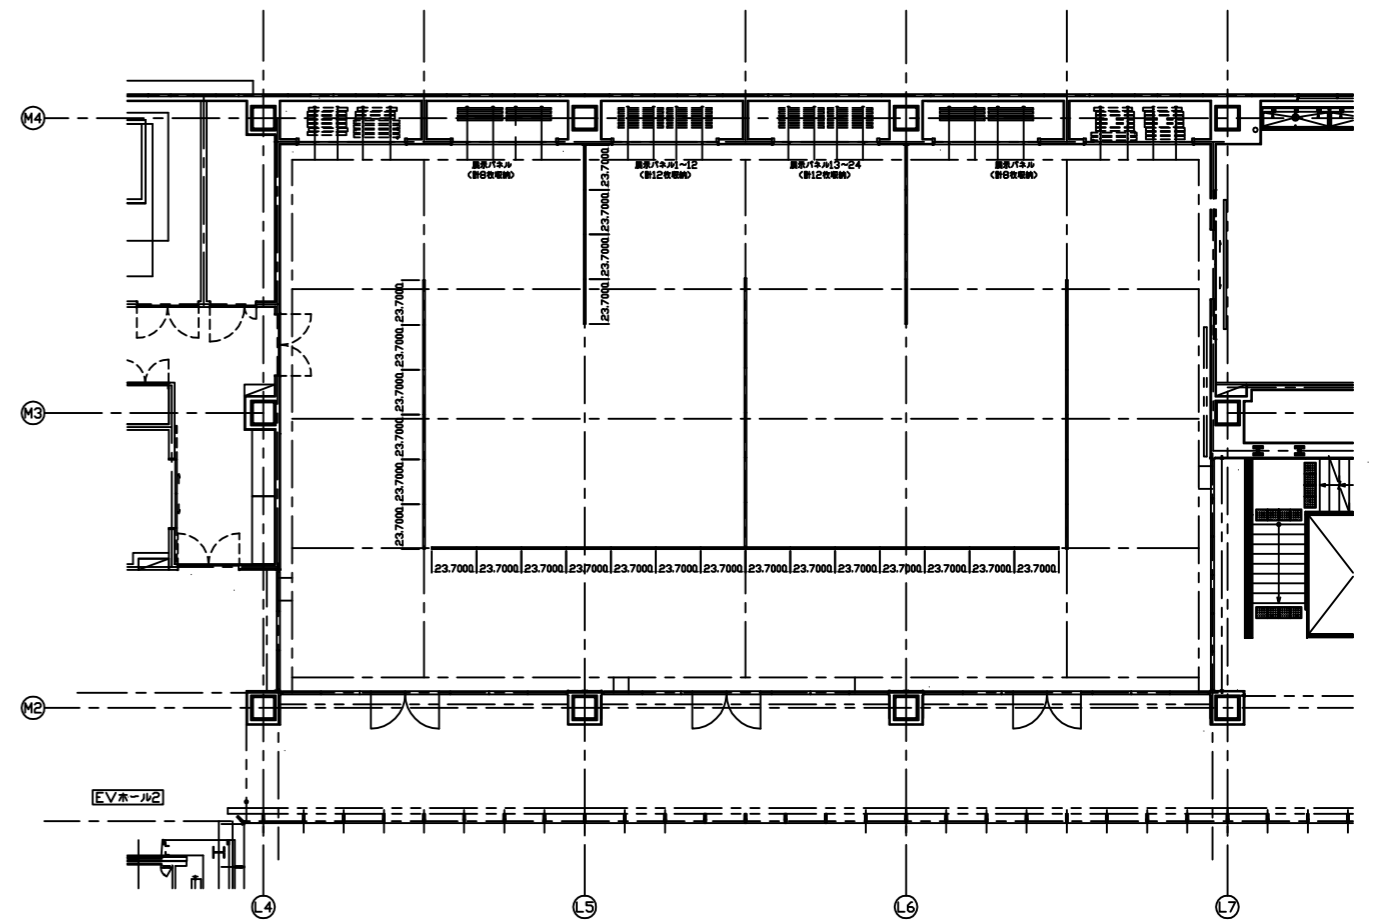

レイアウトパターン3

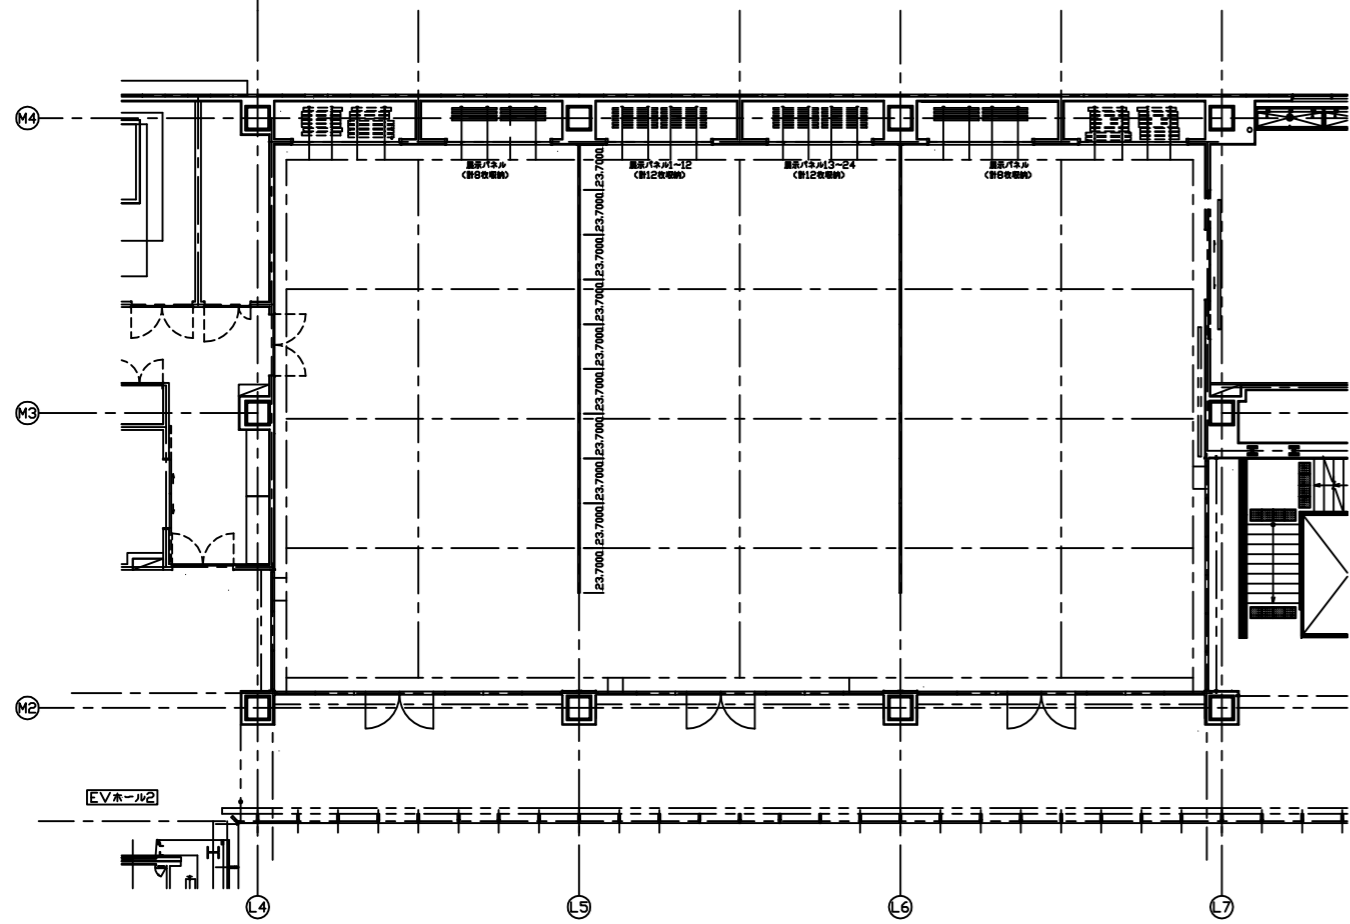

レイアウトパターン2

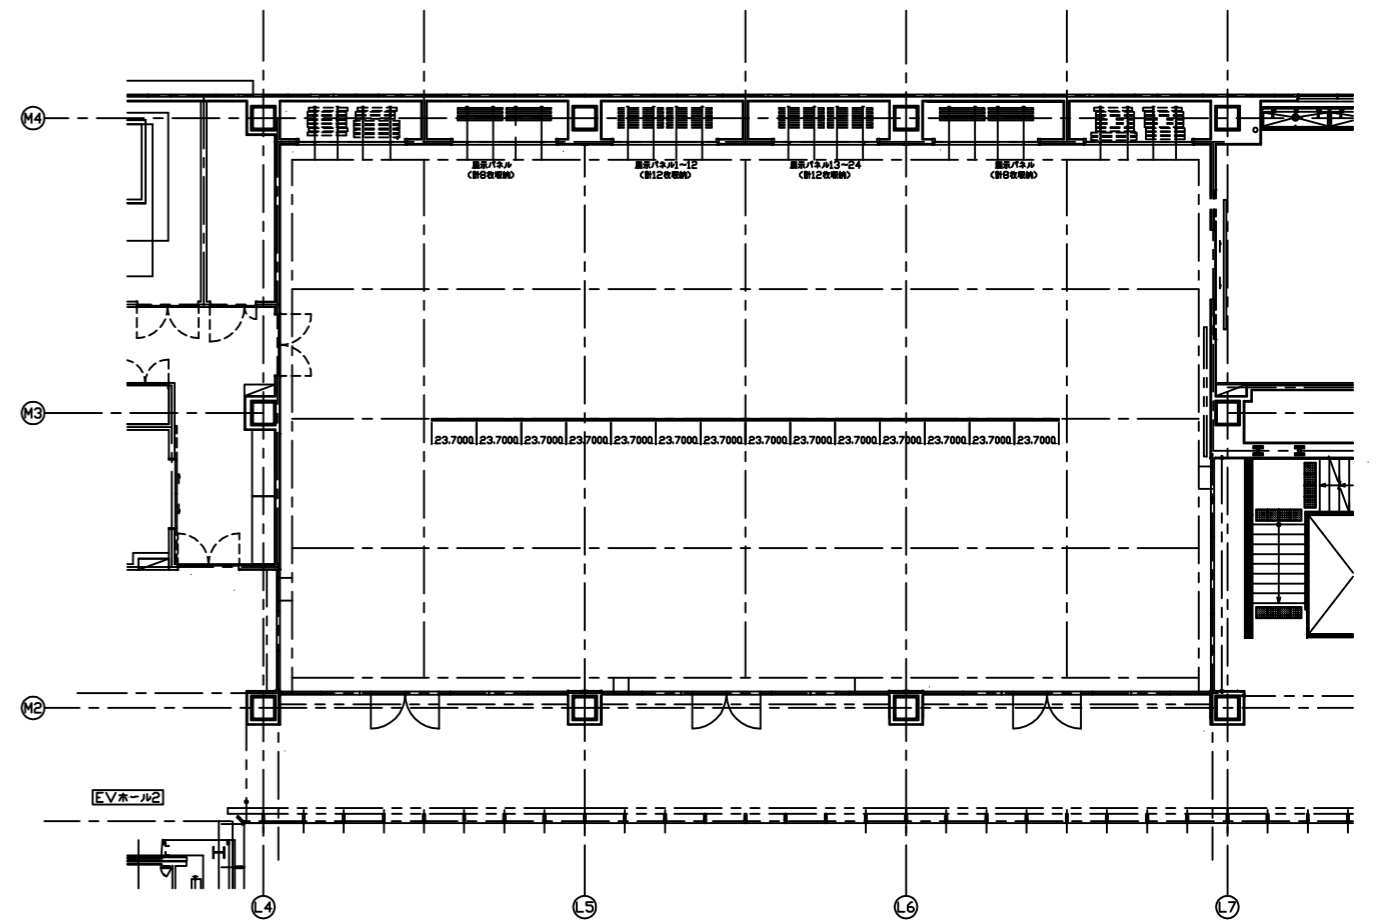

レイアウトパターン4